


- Plangebied**
- Plangrens
- Enkelbestemmingen**
- B-NV Bedrijf - Nutvoorziening
 - G Groen
 - G-LX Groen - Legakker X
 - G-LZ Groen - Legakker Z
 - G-L1 Groen - Legakker 1
 - G-L2 Groen - Legakker 2
 - G-L3 Groen - Legakker 3
 - N Natuur
 - R-DR1 Recreatie - Dagrecreatie dagrecreatie voorziening (R-DR1)
 - R-DR2 Recreatie - Dagrecreatie jachthaven (R-DR2)
 - R-DR3 Recreatie - Dagrecreatie jachthaven, tevens horeca, kampeerterrein en recreatie-apartementen (R-DR3)
 - R-VR1 Recreatie - Verbilfsrecreatie caravanpark (R-VR1)
 - R-VR2 Recreatie - Verbilfsrecreatie kampeerterrein (R-VR2)
 - R-VR3 Recreatie - Verbilfsrecreatie recreatie-appartement (R-VR3)
 - R-VR4 Recreatie - Verbilfsrecreatie recreatiewoning (R-VR4)
 - R-VRS Recreatie - Verbilfsrecreatie landdeel recreatie-arkigplaats (R-VRS)
 - T-L Tuin - Landschappelijk
 - V Verkeer
 - WA Water
 - W Wonen
- Dubbelbestemmingen**
- L Leiding
 - WR-AAR Waarde - Aardkundige waarden
 - WR-SCH Waarde - Archeologisch waarde (verwachtingsgebied)
 - WR-SCH Waarde - Schotsveld
 - WR-SK Waterstaat - Waterkering
- Gebiedsaanduidingen**
- overige zone - cultuurhistorische waarden
 - overige zone - natuurcompensatie
- Functieaanduidingen**
- (b) bedrijfswoning
 - (br) brug
 - (h) horeca
 - (j) jachthaven
 - (s) sigplaats
 - (p) parkeerterrein
 - (s-l) specifieke vorm van leiding - brandstof
 - (s-g) specifieke vorm van leiding - gas
 - (s-w) specifieke vorm van leiding - water
 - (s-d) specifieke vorm van recreatie - duksport
 - (s-1-12) specifieke vorm van recreatie - eiland 1 - 12
 - (s-m) specifieke vorm van recreatie - multifunctioneel gebouw
 - (s-a) specifieke vorm van recreatie - recreatie-arkigplaats
 - (s-st) specifieke vorm van recreatie - stalling
 - (s-s) specifieke vorm van recreatie - startoren
 - (s-wv) specifieke vorm van recreatie - watersportvereniging
 - (s-lw) specifieke vorm van woonst - looswal
 - (s-wa) specifieke vorm van waarde - archeologisch waardeverwachtingsgebied landbodembodem categorie 2a
 - (s-wa) specifieke vorm van waarde - archeologisch waardeverwachtingsgebied landbodembodem categorie 2b
 - (s-wa) specifieke vorm van waarde - archeologisch waardeverwachtingsgebied landbodembodem categorie 4
 - (s-wa) specifieke vorm van waarde - archeologisch waardeverwachtingsgebied landbodembodem categorie 5
 - (s-wa) specifieke vorm van waarde - archeologisch waardeverwachtingsgebied landbodembodem categorie 6
 - (s-wa) specifieke vorm van waarde - archeologisch waardeverwachtingsgebied waterbodembodem categorie 2
 - (s-wa) specifieke vorm van waarde - archeologisch waardeverwachtingsgebied waterbodembodem categorie 3
 - (s-wa) specifieke vorm van water - sluishuis
 - (s-wa) specifieke vorm van wonen - drijvende woning
- Bouwvlakken**
- bouwvlak
- Figuren**
- hartijn leiding - brandstof
 - hartijn leiding - gas
 - hartijn leiding - water

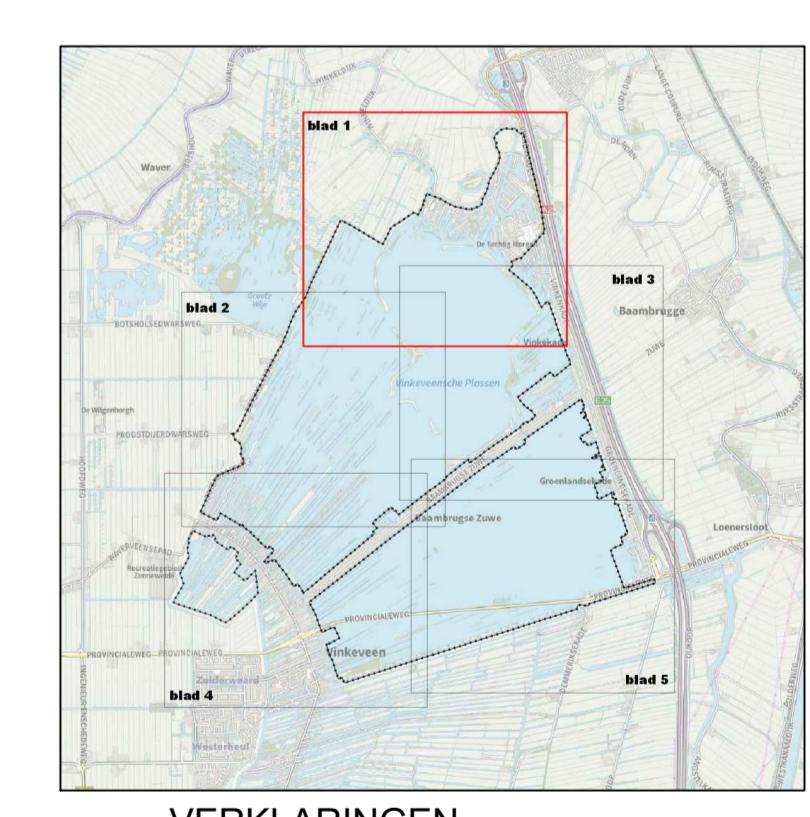

VERKLARINGEN

bestaande bebouwing, kadastrale en topografische gegevens

BGT/BRK 4 oktober 2022

Overleg		Gemeente Ronde Venen	
Ternzakelegging Ontwerp		Bestemmingsplan	
Vastgesteld		Vinkeveense Plassengebied 2023	
GEM. OGD	IDN	NL.IMRO.0736.BP021Plassengebied-0W01	FORMAAT 1189*900
WERKNR. 622.114.60	SCHAAL 1:2500	PROJECTAAR	BLAD 1 van 5
DATUM 26 april 2023	GETEKEND	BLAD	

Rommelse Oetinger, Beekhuizen, Architectuur, Landschap BV
 City & Regional Planning, Urban Design, Architecture, Landscape

Postbus Postbus 13042 2004 HA Rotterdam
 Boeklootweg Van Nulweg 3242 2004 GC Rotterdam
 Telefoon 010 433 02 99

KUIPER
 CONSULTANTS