


- Plangebied**
- Plangrens
- Enkelbestemmingen**
- B-W Bedrijf - Nutvoorziening
 - G Groen
 - G-LX Groen - Legakker X
 - G-LZ Groen - Legakker Z
 - G-L1 Groen - Legakker 1
 - G-L2 Groen - Legakker 2
 - G-L3 Groen - Legakker 3
 - N Natuur
 - R-DR1 Recreatie - Dagrecreatie dagrecreatieve voorziening (R-DR1)
 - R-DR2 Recreatie - Dagrecreatie jachthaven (R-DR2)
 - R-DR3 Recreatie - Dagrecreatie jachthaven, tevens horeca, kampeertenten en recreatie-appartementen (R-DR3)
 - R-VR1 Recreatie - Verbijsrecreatie caravanpark (R-VR1)
 - R-VR2 Recreatie - Verbijsrecreatie kampeertenten (R-VR2)
 - R-VR3 Recreatie - Verbijsrecreatie recreatie-appartement (R-VR3)
 - R-VR4 Recreatie - Verbijsrecreatie recreatiewoning (R-VR4)
 - R-VR5 Recreatie - Verbijsrecreatie landdeel recreatie-arkigplaats (R-VR5)
 - T-L Tuin - Landschappelijk
 - V Verkeer
 - WA Water
 - W Wonen
- Dubbelbestemmingen**
- L Leiding
 - WR-AAR Waarde - Aardkundige waarden
 - WR-AR Waarde - Archeologisch waarde (verwachtingsgebied)
 - WR-SCH Waarde - Schotsveld
 - WR-WK Waterstaat - Waterkering
- Gebiedsaanduidingen**
- overige zone - cultuurhistorische waarden
 - overige zone - natuurcompensatie
- Funcieaanduidingen**
- (Bw) bedrijfswoning
 - (B) brug
 - (H) horeca
 - (J) jachthaven
 - (S) sigplaats
 - (P) parkeerterrein
 - (L-G) specifieke vorm van leiding - brandstof
 - (L-G) specifieke vorm van leiding - gas
 - (L-W) specifieke vorm van leiding - water
 - (R-D) specifieke vorm van recreatie - duksport
 - (R-1 - 12) specifieke vorm van recreatie - eiland 1 - 12
 - (R-M) specifieke vorm van recreatie - multifunctioneel gebouw
 - (R-A) specifieke vorm van recreatie - recreatie-arkigplaats
 - (R-S) specifieke vorm van recreatie - stalling
 - (R-T) specifieke vorm van recreatie - startoren
 - (R-W) specifieke vorm van recreatie - watersportvereniging
 - (W-L) specifieke vorm van woonerf - looswal
 - (W-A) specifieke vorm van waarde - archeologisch waardeverwachtingsgebied landbodembodem categorie 2a
 - (W-B) specifieke vorm van waarde - archeologisch waardeverwachtingsgebied landbodembodem categorie 2b
 - (W-C) specifieke vorm van waarde - archeologisch waardeverwachtingsgebied landbodembodem categorie 4
 - (W-D) specifieke vorm van waarde - archeologisch waardeverwachtingsgebied landbodembodem categorie 5
 - (W-E) specifieke vorm van waarde - archeologisch waardeverwachtingsgebied landbodembodem categorie 6
 - (W-F) specifieke vorm van waarde - archeologisch waardeverwachtingsgebied waterbodembodem categorie 2
 - (W-G) specifieke vorm van waarde - archeologisch waardeverwachtingsgebied waterbodembodem categorie 3
 - (W-H) specifieke vorm van water - sluisshuis
 - (W-W) specifieke vorm van wonen - drijvende woning
- Bouwvlakken**
- bouwvlak
- Figuren**
- hartlijn leiding - brandstof
 - hartlijn leiding - gas
 - hartlijn leiding - water

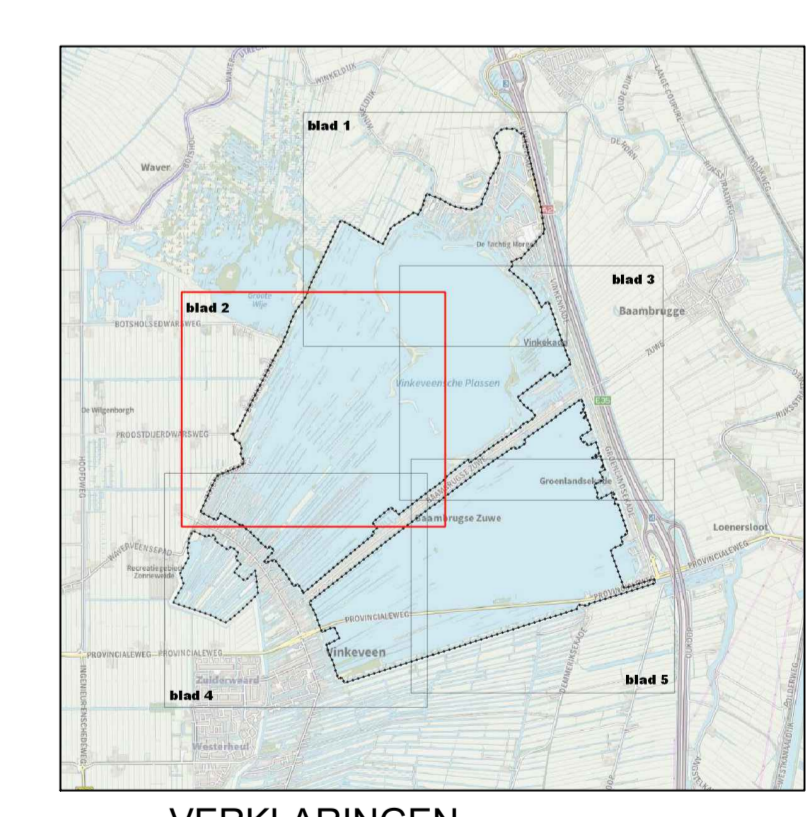

VERKLARINGEN

bestaande bebouwing, kadastrale en topografische gegevens

BIGT/BRK 4 oktober 2022

Ontwerp

OVERLEG

TERZAAZELLEGGING

ONTWERP

VASTGESTELD

GEM. AFGD.

Gemeente Ronde Venen

Bestemmingsplan

Vinkeveense Plassengebied 2023

IDN: NL_MRO_0736_BP021Plassengebied-0W01

WERRNR: 622.114.60

SCHAAL: 1:2500

DATUM: 26 april 2023

GETEKEND: gj

FORMAAT: 1189*900

PROJECTMAP

BLAD: 2 van 5

Ruimtelijk Ontwerp, Beeldbouw, Architectuur, Landschap BV
City & Regional Planning, Urban Design, Architectuur, Landschap

Postbus: Postbus 13042 2004 HA Rotterdam
Boskade 100 Van Niswonger 3242 2004 GC Rotterdam
E-mail: kuisper@kuisper.nl
Internet: www.kuisper.nl