


- Plangebied**
- Plangrens
- Enkelbestemmingen**
- B-NV Bedrijf - Nutvoorziening
 - G Groen
 - G-L3 Groen - Legakker X
 - G-L2 Groen - Legakker Z
 - G-L1 Groen - Legakker 1
 - G-L2 Groen - Legakker 2
 - G-L3 Groen - Legakker 3
 - N Natuur
 - R-DR1 Recreatie - Dagrecreatie dagrecreatie voorziening (R-DR1)
 - R-DR2 Recreatie - Dagrecreatie jachthaven (R-DR2)
 - R-DR3 Recreatie - Dagrecreatie jachthaven, tevens horeca, kampeerterrein en recreatie-apartementen (R-DR3)
 - R-VR1 Recreatie - Verblijfsrecreatie caravanpark (R-VR1)
 - R-VR2 Recreatie - Verblijfsrecreatie kampeerterrein (R-VR2)
 - R-VR3 Recreatie - Verblijfsrecreatie recreatie-apartement (R-VR3)
 - R-VR4 Recreatie - Verblijfsrecreatie recreatiewoning (R-VR4)
 - R-VR5 Recreatie - Verblijfsrecreatie landdeel recreatie-arkigplaats (R-VR5)
 - T-L Tuin - Landschappelijk
 - V Verkeer
 - WA Water
 - W Wonen
- Dubbelbestemmingen**
- L Leiding
 - WV-A-01 Waarde - Aardkundige waarden
 - WV-A-02 Waarde - Archeologisch waarde (verwachtingsgebied)
 - WV-S-01 Waarde - Schootsveld
 - WV-W-01 Waterstaat - Waterkering
- Gebiedsaanduidingen**
- overige zone - cultuurhistorische waarden
 - overige zone - natuurcompensatie
- Funcieaanduidingen**
- (Bw) bedrijfswooning
 - (Br) brug
 - (H) horeca
 - (J) jachthaven
 - (S) sigplaats
 - (P) parkeerterrein
 - (L-1) specifieke vorm van leiding - brandstof
 - (L-2) specifieke vorm van leiding - gas
 - (L-3) specifieke vorm van leiding - water
 - (R-1) specifieke vorm van recreatie - duksport
 - (R-2) specifieke vorm van recreatie - eiland 1 - 12
 - (R-3) specifieke vorm van recreatie - multifunctioneel gebouw
 - (R-4) specifieke vorm van recreatie - recreatie-arkigplaats
 - (R-5) specifieke vorm van recreatie - stalling
 - (R-6) specifieke vorm van recreatie - startoren
 - (R-7) specifieke vorm van recreatie - watersportvereniging
 - (V-1) specifieke vorm van verkeer - looswal
 - (WV-A-01) specifieke vorm van waarde - archeologisch waardeverwachtingsgebied landbodembodem categorie 2a
 - (WV-A-02) specifieke vorm van waarde - archeologisch waardeverwachtingsgebied landbodembodem categorie 2b
 - (WV-A-03) specifieke vorm van waarde - archeologisch waardeverwachtingsgebied landbodembodem categorie 4
 - (WV-A-04) specifieke vorm van waarde - archeologisch waardeverwachtingsgebied landbodembodem categorie 5
 - (WV-A-05) specifieke vorm van waarde - archeologisch waardeverwachtingsgebied landbodembodem categorie 6
 - (WV-A-06) specifieke vorm van waarde - archeologisch waardeverwachtingsgebied waterbodembodem categorie 2
 - (WV-A-07) specifieke vorm van waarde - archeologisch waardeverwachtingsgebied waterbodembodem categorie 3
 - (WV-W-01) specifieke vorm van water - sluishuis
 - (WV-W-02) specifieke vorm van water - drijvende woning
- Bouwvlakken**
- bouwvlak
- Figuren**
- hartijn leiding - brandstof
 - hartijn leiding - gas
 - hartijn leiding - water

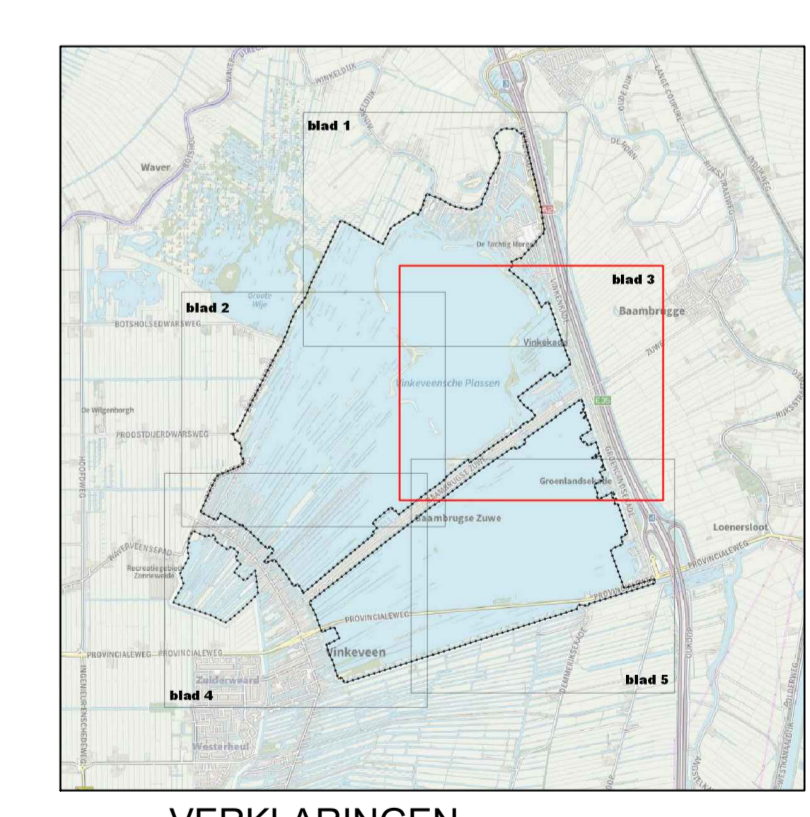

VERKLARINGEN

bestaande bebouwing, kadastrale en topografische gegevens

BGT/BRK 4 oktober 2022

Ontwerp

OVERLEG

TERNZAMELEGGING

ONTWERP

VASTGESTELD

GEM. AFGD.

Gemeente Ronde Venen

Bestemmingsplan

Vinkeveense Plassengebied 2023

IDN NL_MRO_0736_BP021Plassengebied-0W01

FORMAAT 1189*900

WERKNR. 622.114.60

SCHAAL 1:2500

DATUM 26 april 2023

GETEKEND gj

BLAD 3 van 5

Ruimtelijk Ontwerp, Stedenbouw, Architectuur, Landschap BV
City & Regional Planning, Urban Design, Architecture, Landscape

Postbus 13042 3004 HA Rotterdam
Bosboomlaan Van Nellesweg 3042 3004 GL Rotterdam
Telefoon 010 431 02 99

E-mail: kuiper@kuiper.nl
Internet: www.kuiper.nl