



Mijdrecht De Meijert Huidige situatie

Nu:
2 tennisverenigingen
17 tennisbanen (7+10)

Straks:
1 tennisvereniging
11 tennisbanen
(7+4 in park of op tennishallocatie)
3 padelbanen

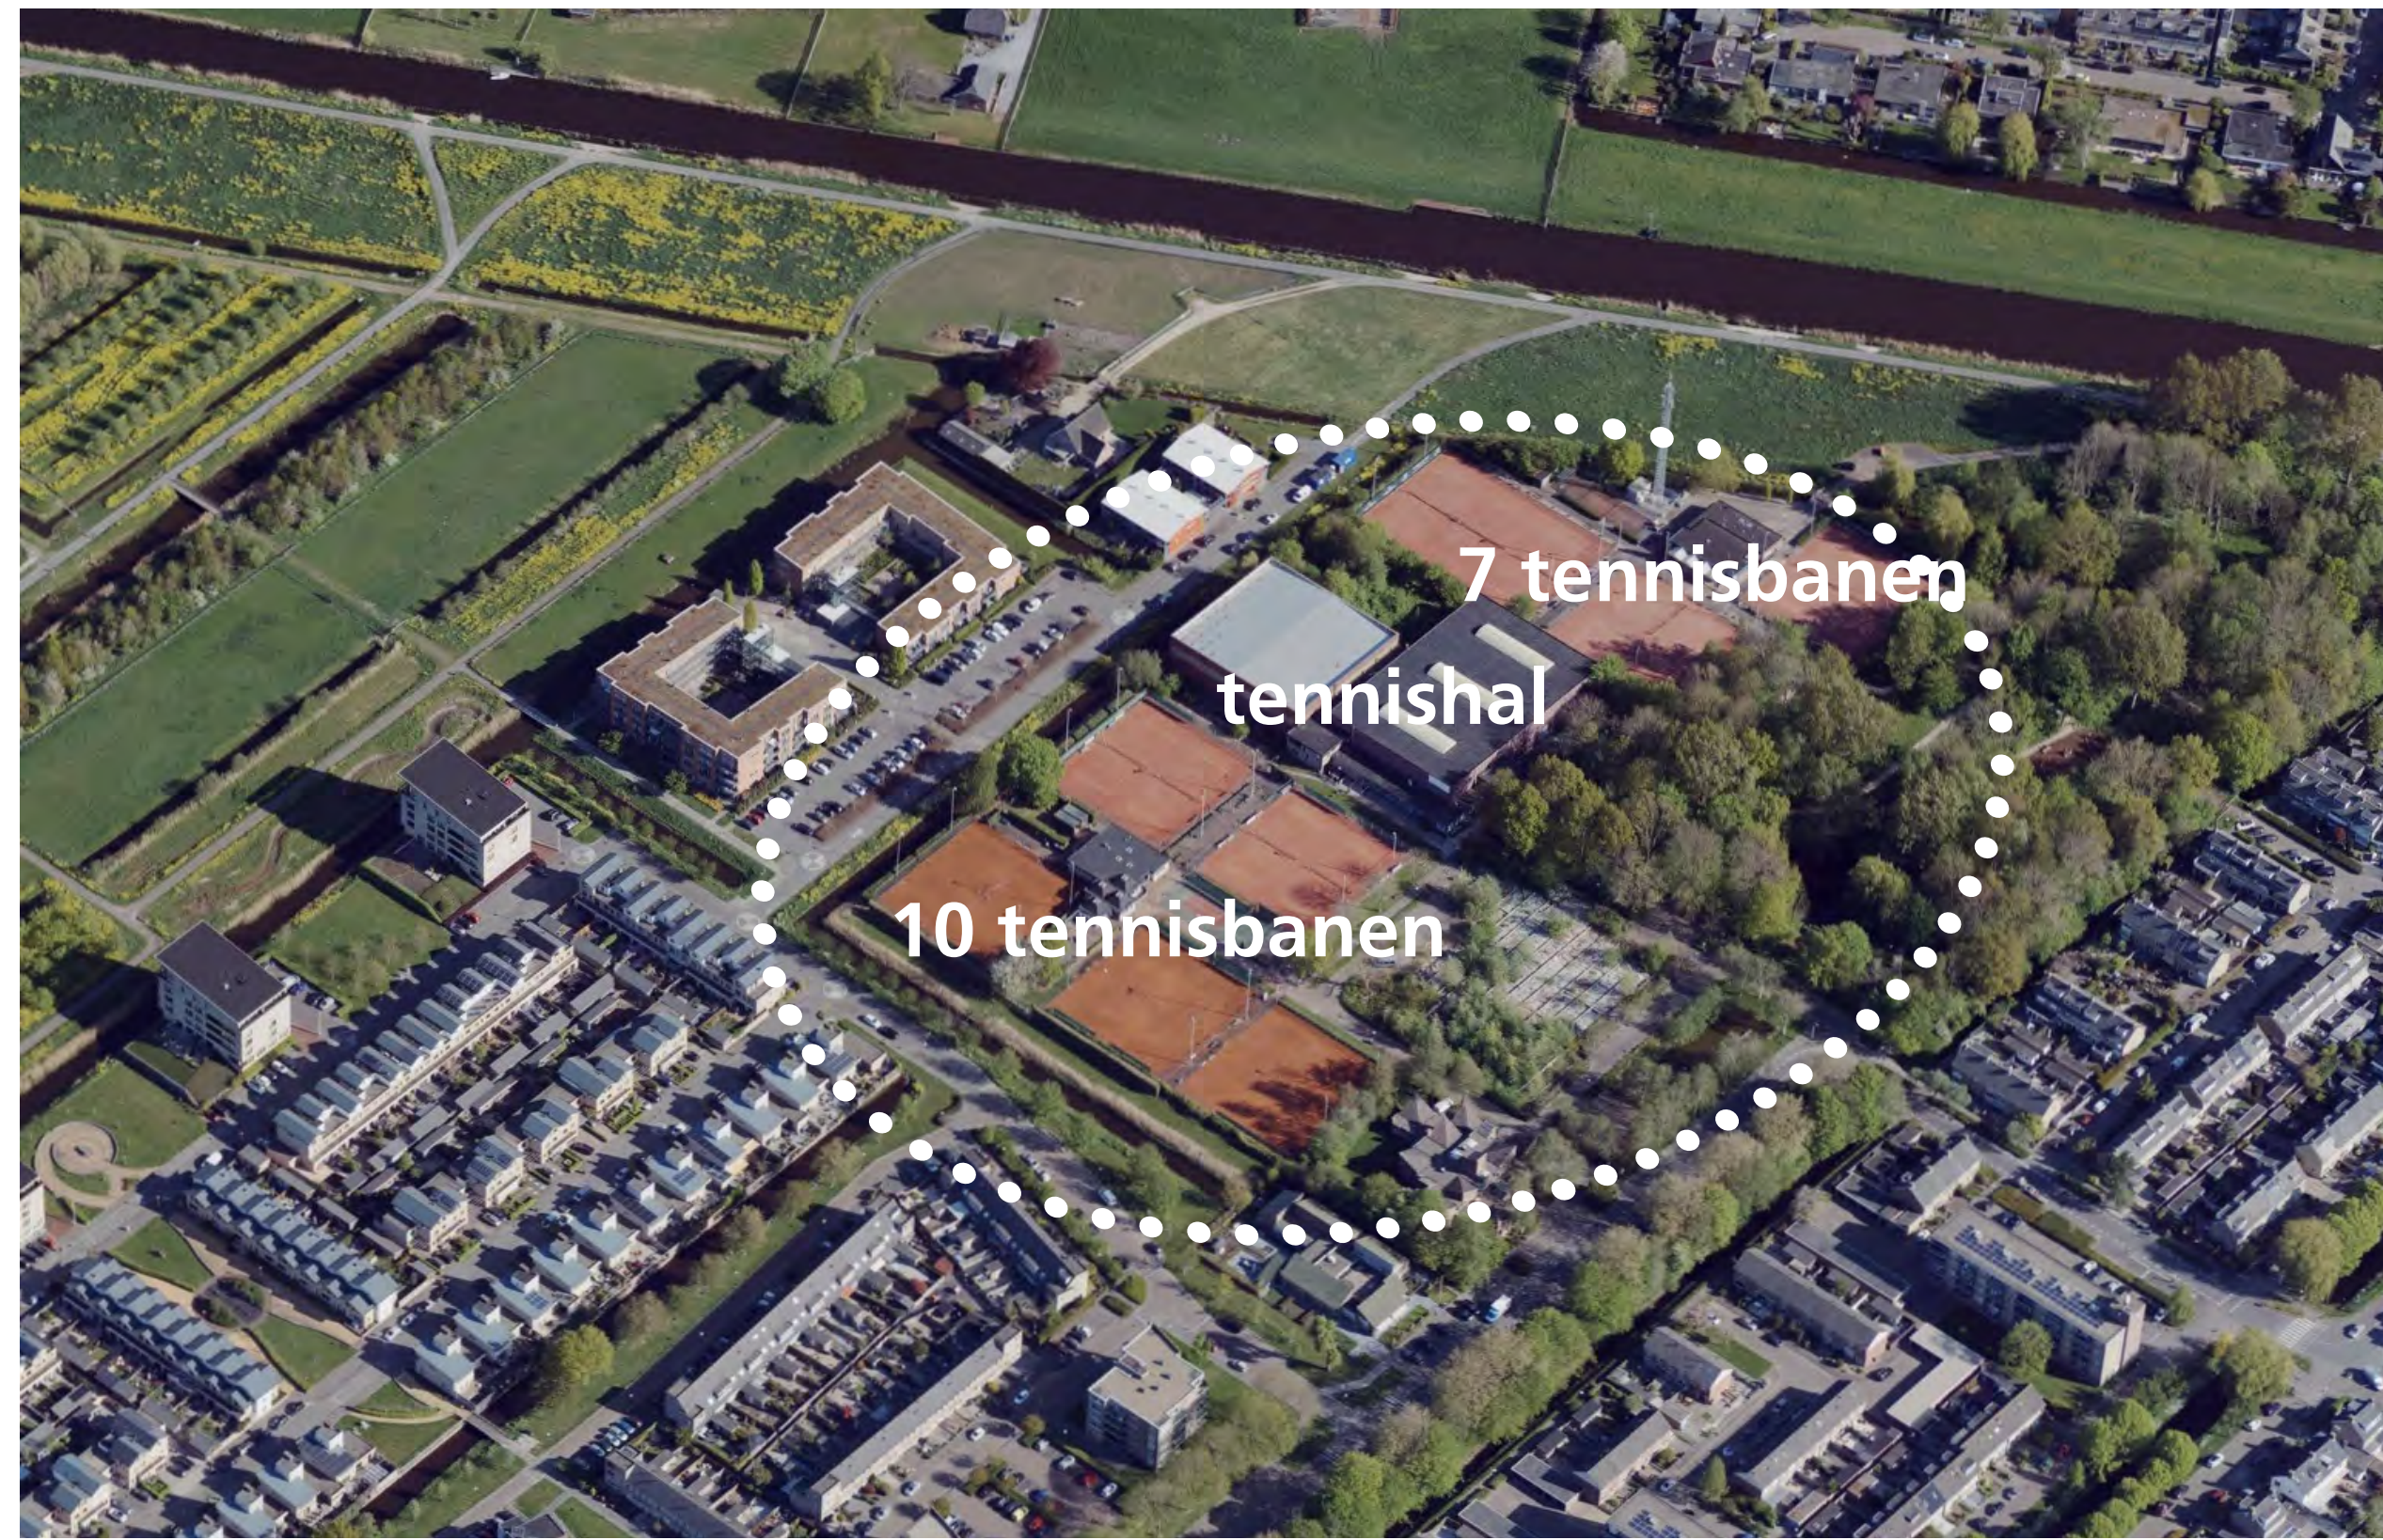

Eigendommen

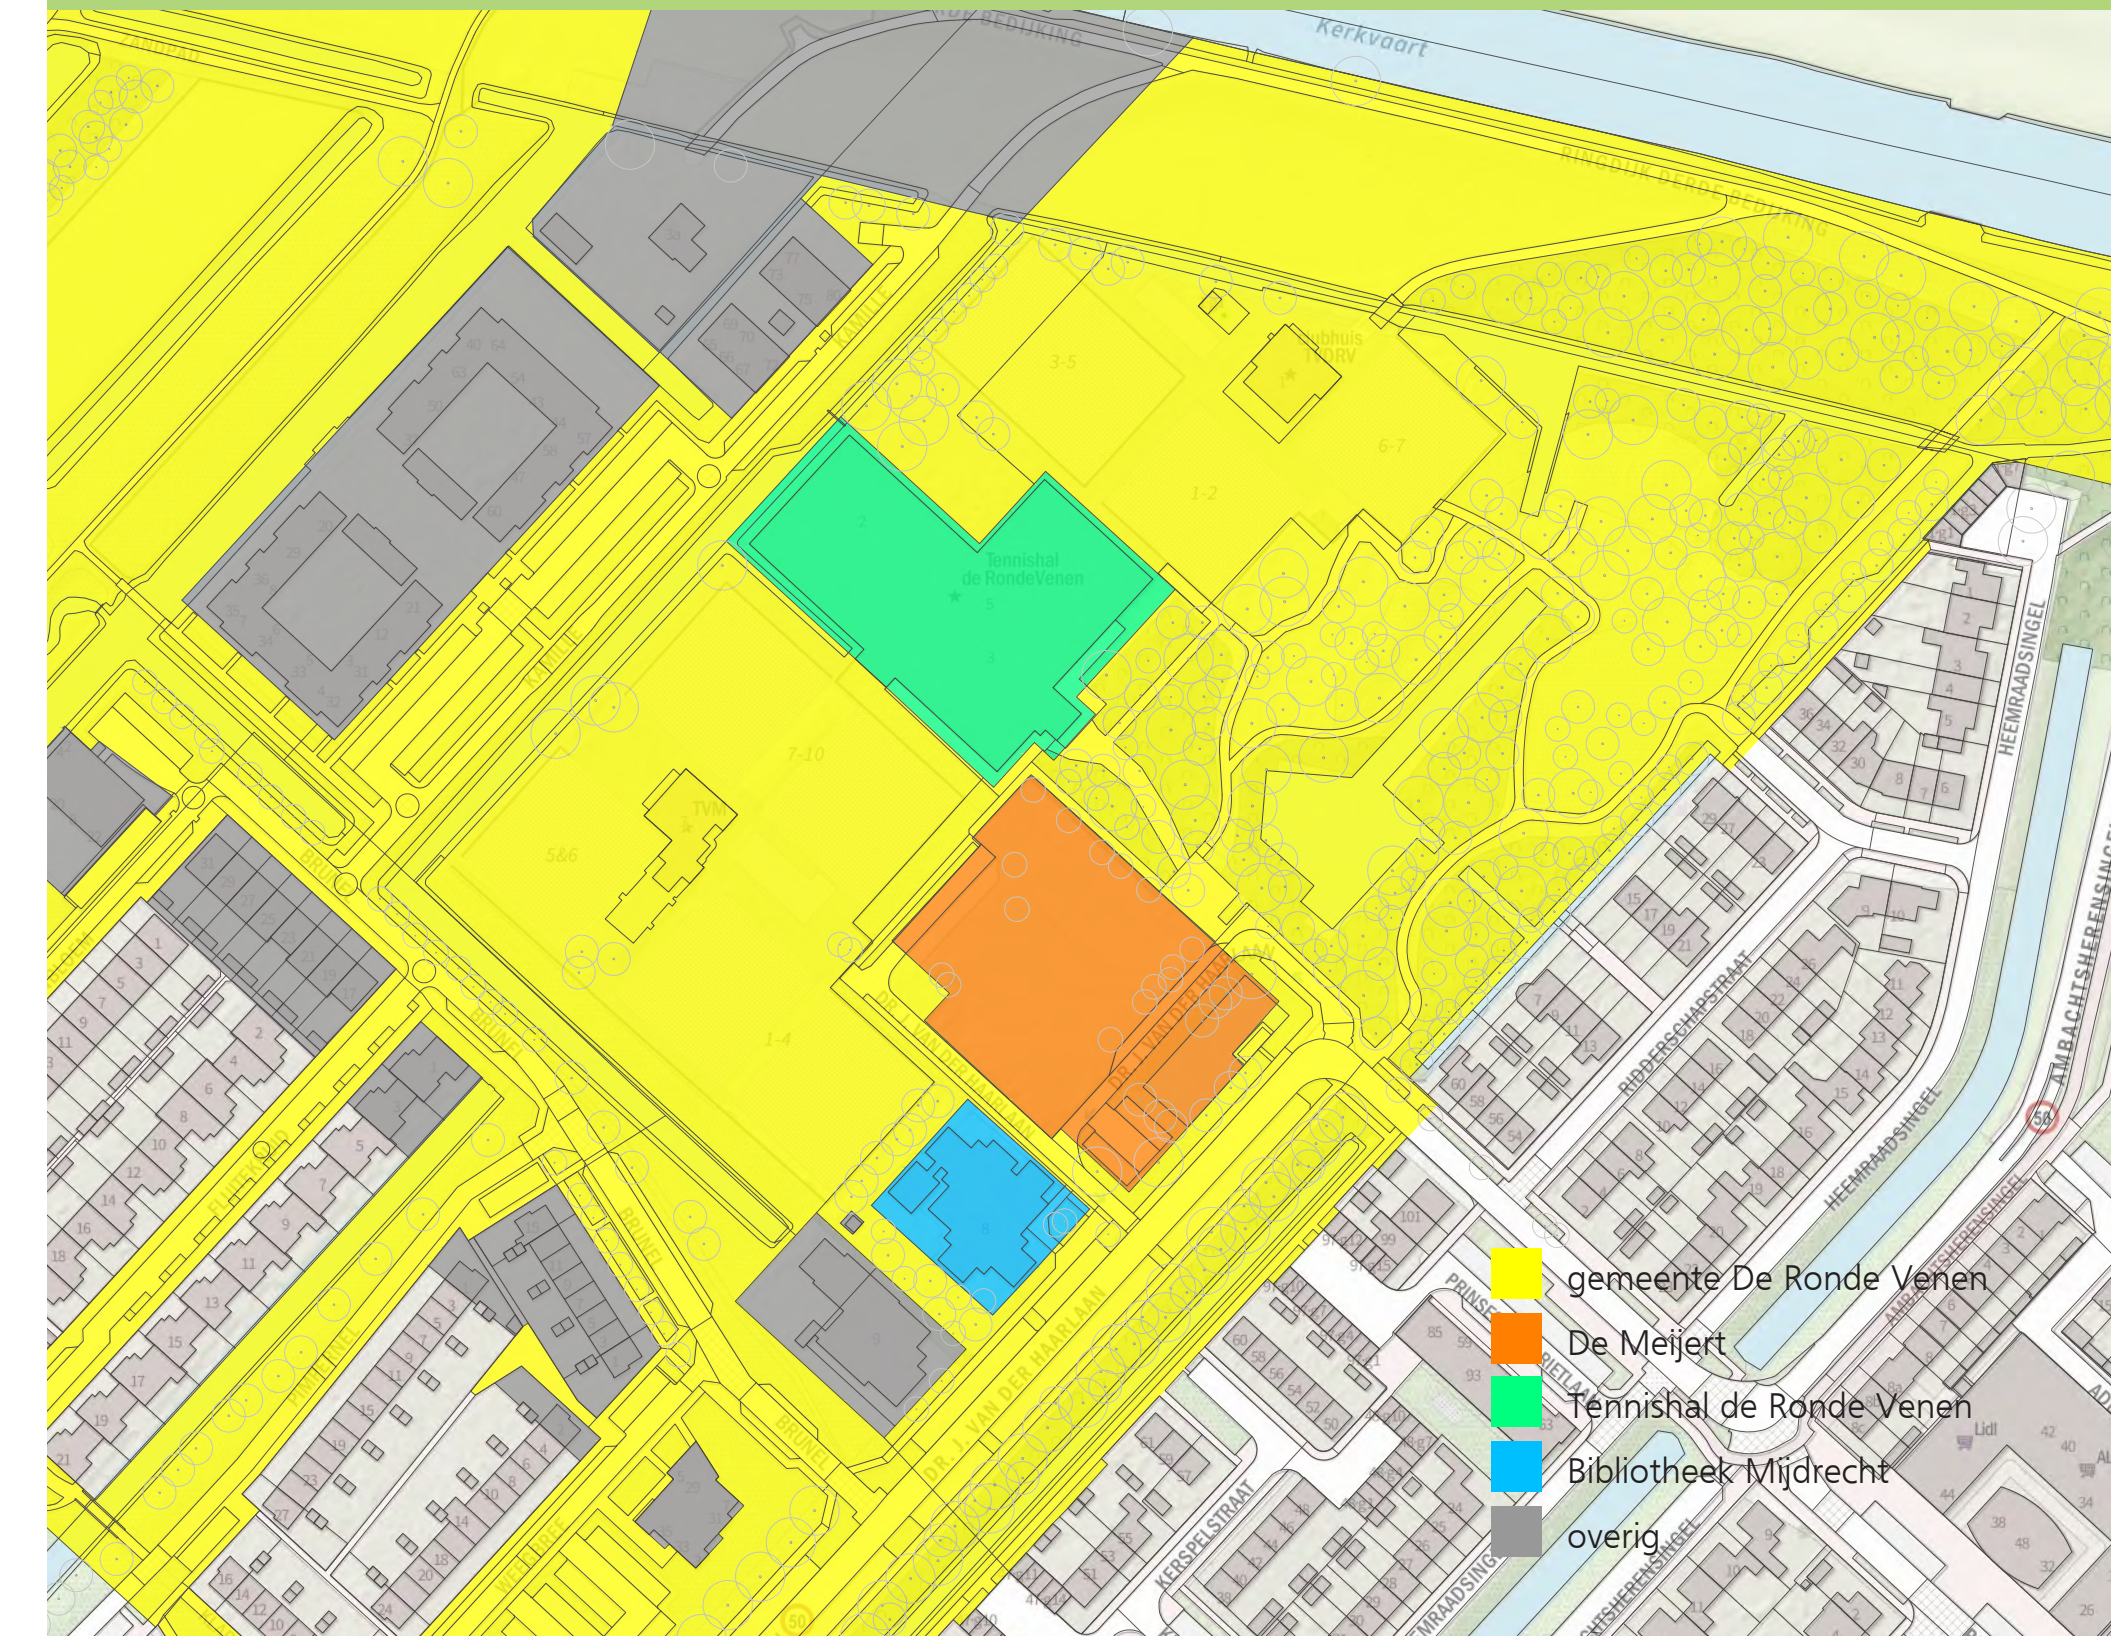


Huidige situatie

aan tekeningen en getoonde afbeeldingen kunnen geen rechten ontleend worden

Mijdrecht De Meijert Model 1

Concept

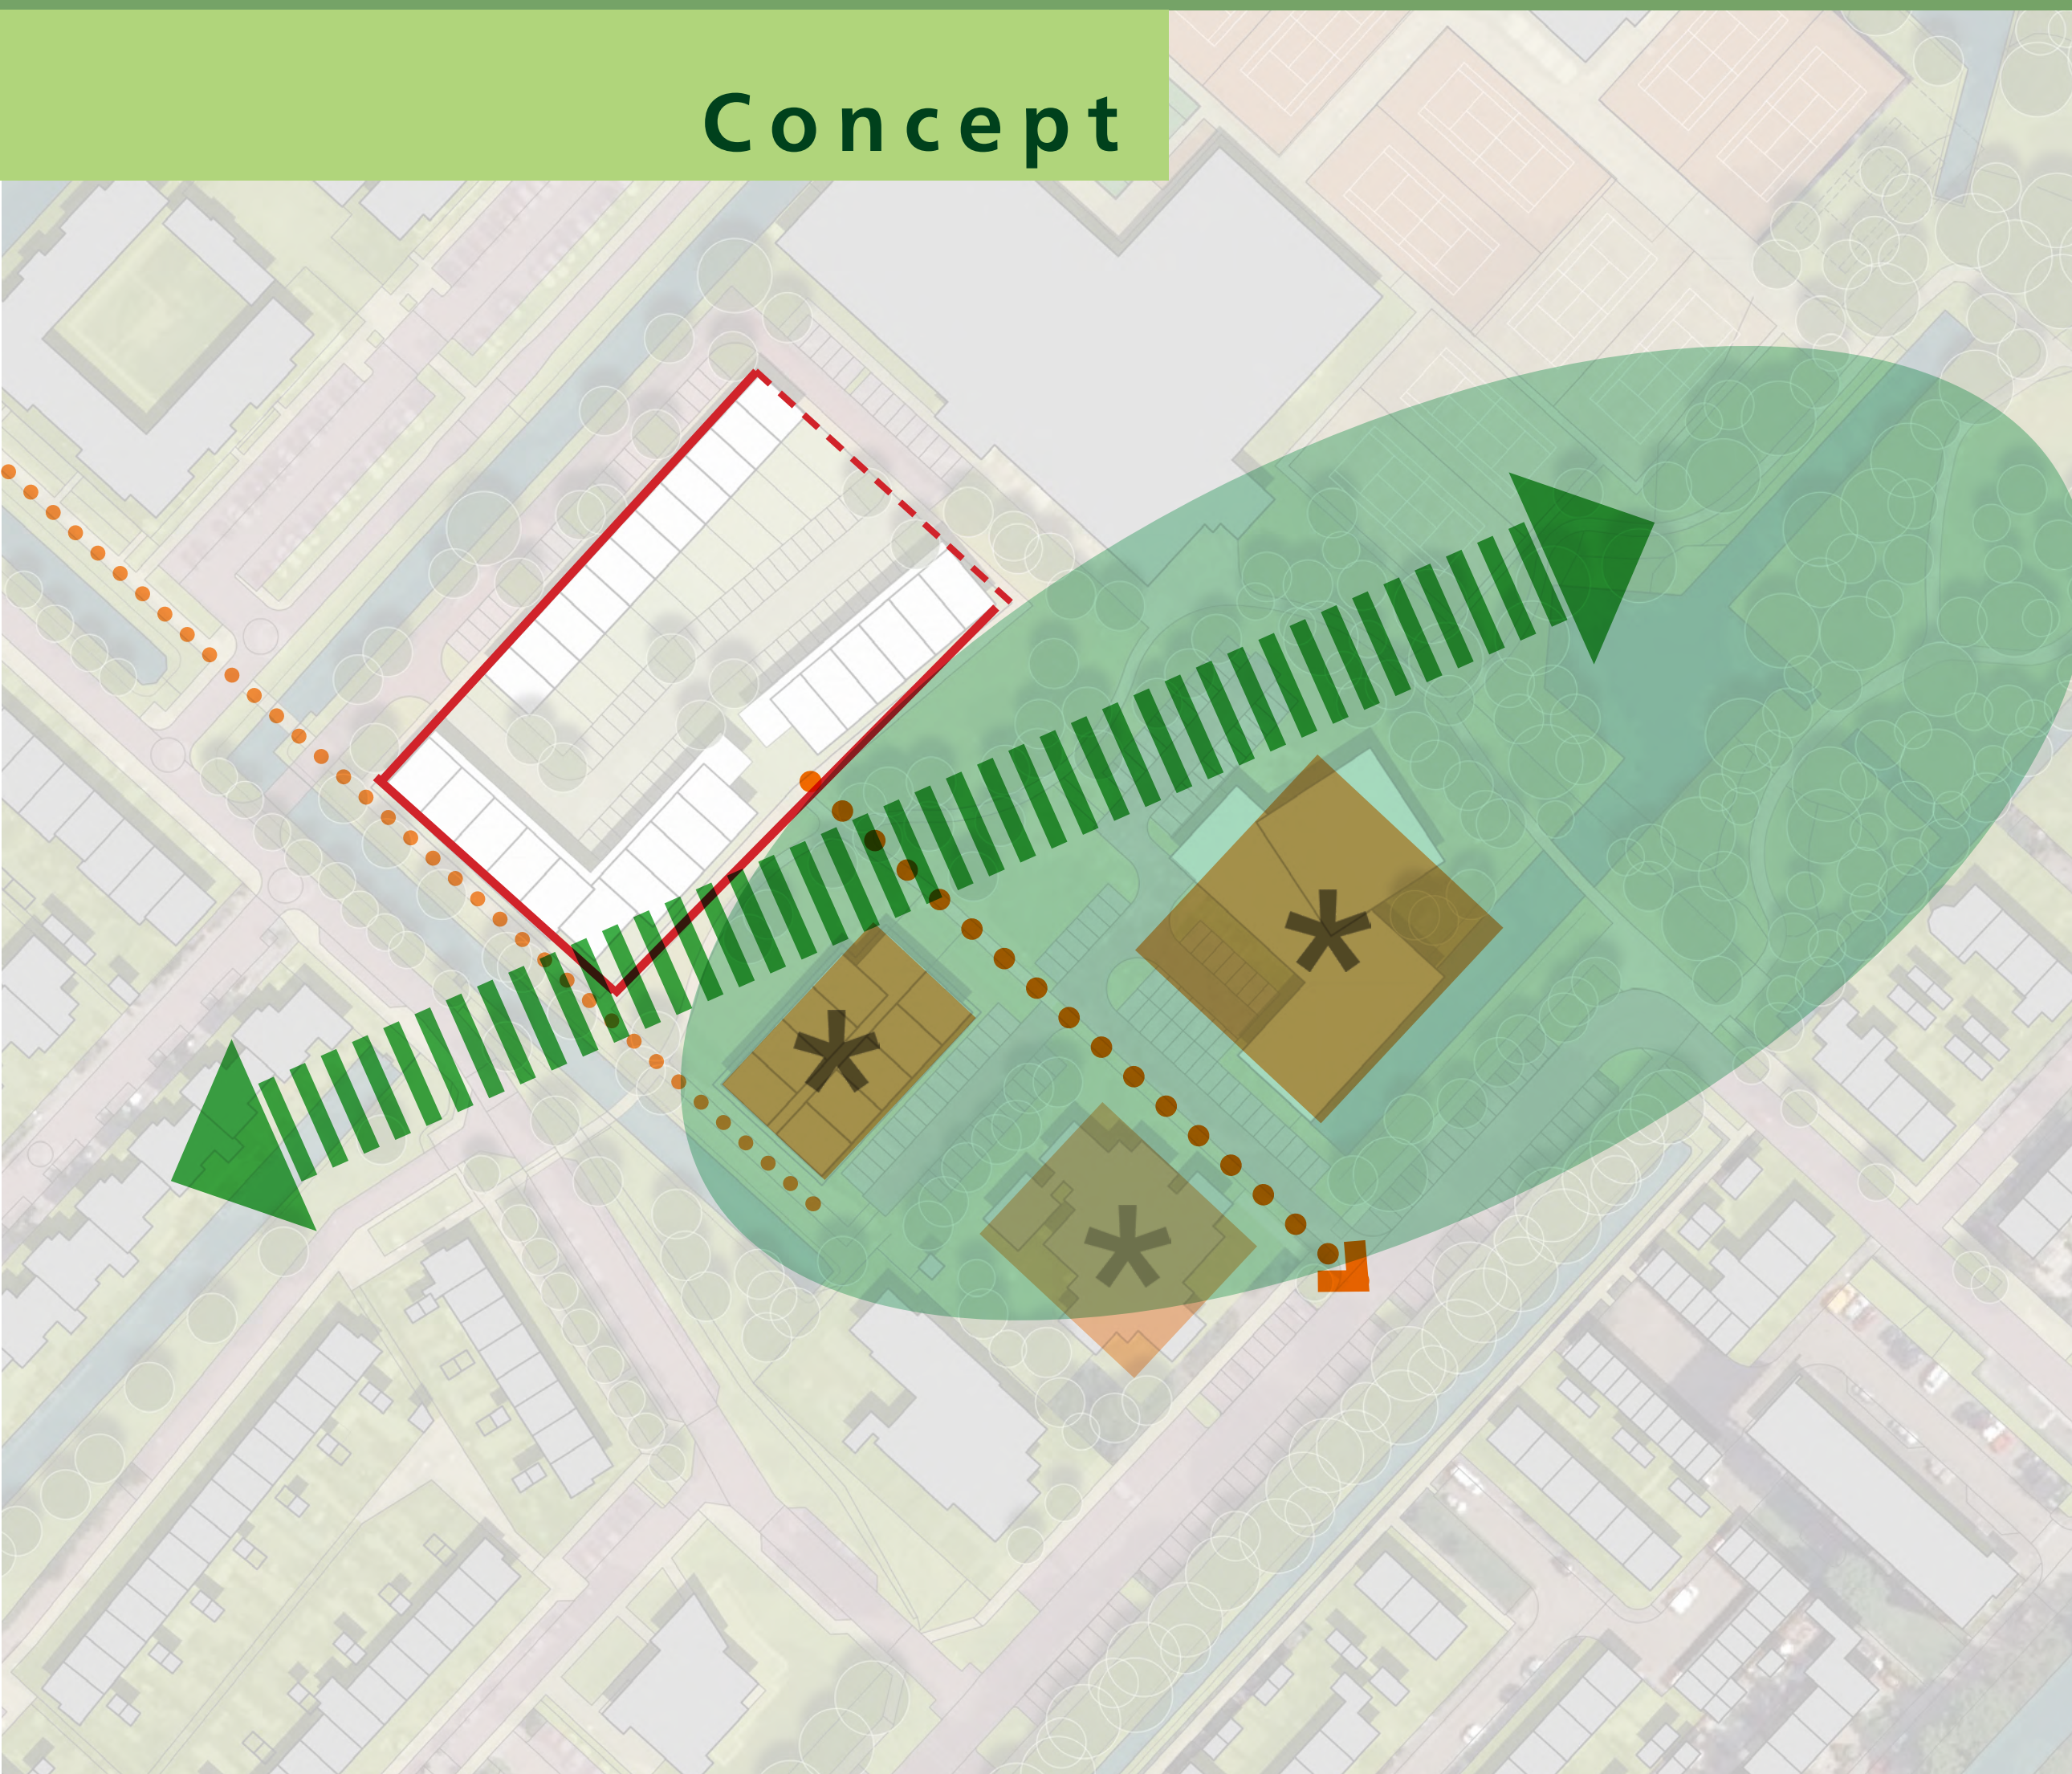

Ontsluiting




■ parkeren plangebied
■ extra parkeren

Ruimtelijke uitwerking




Programma

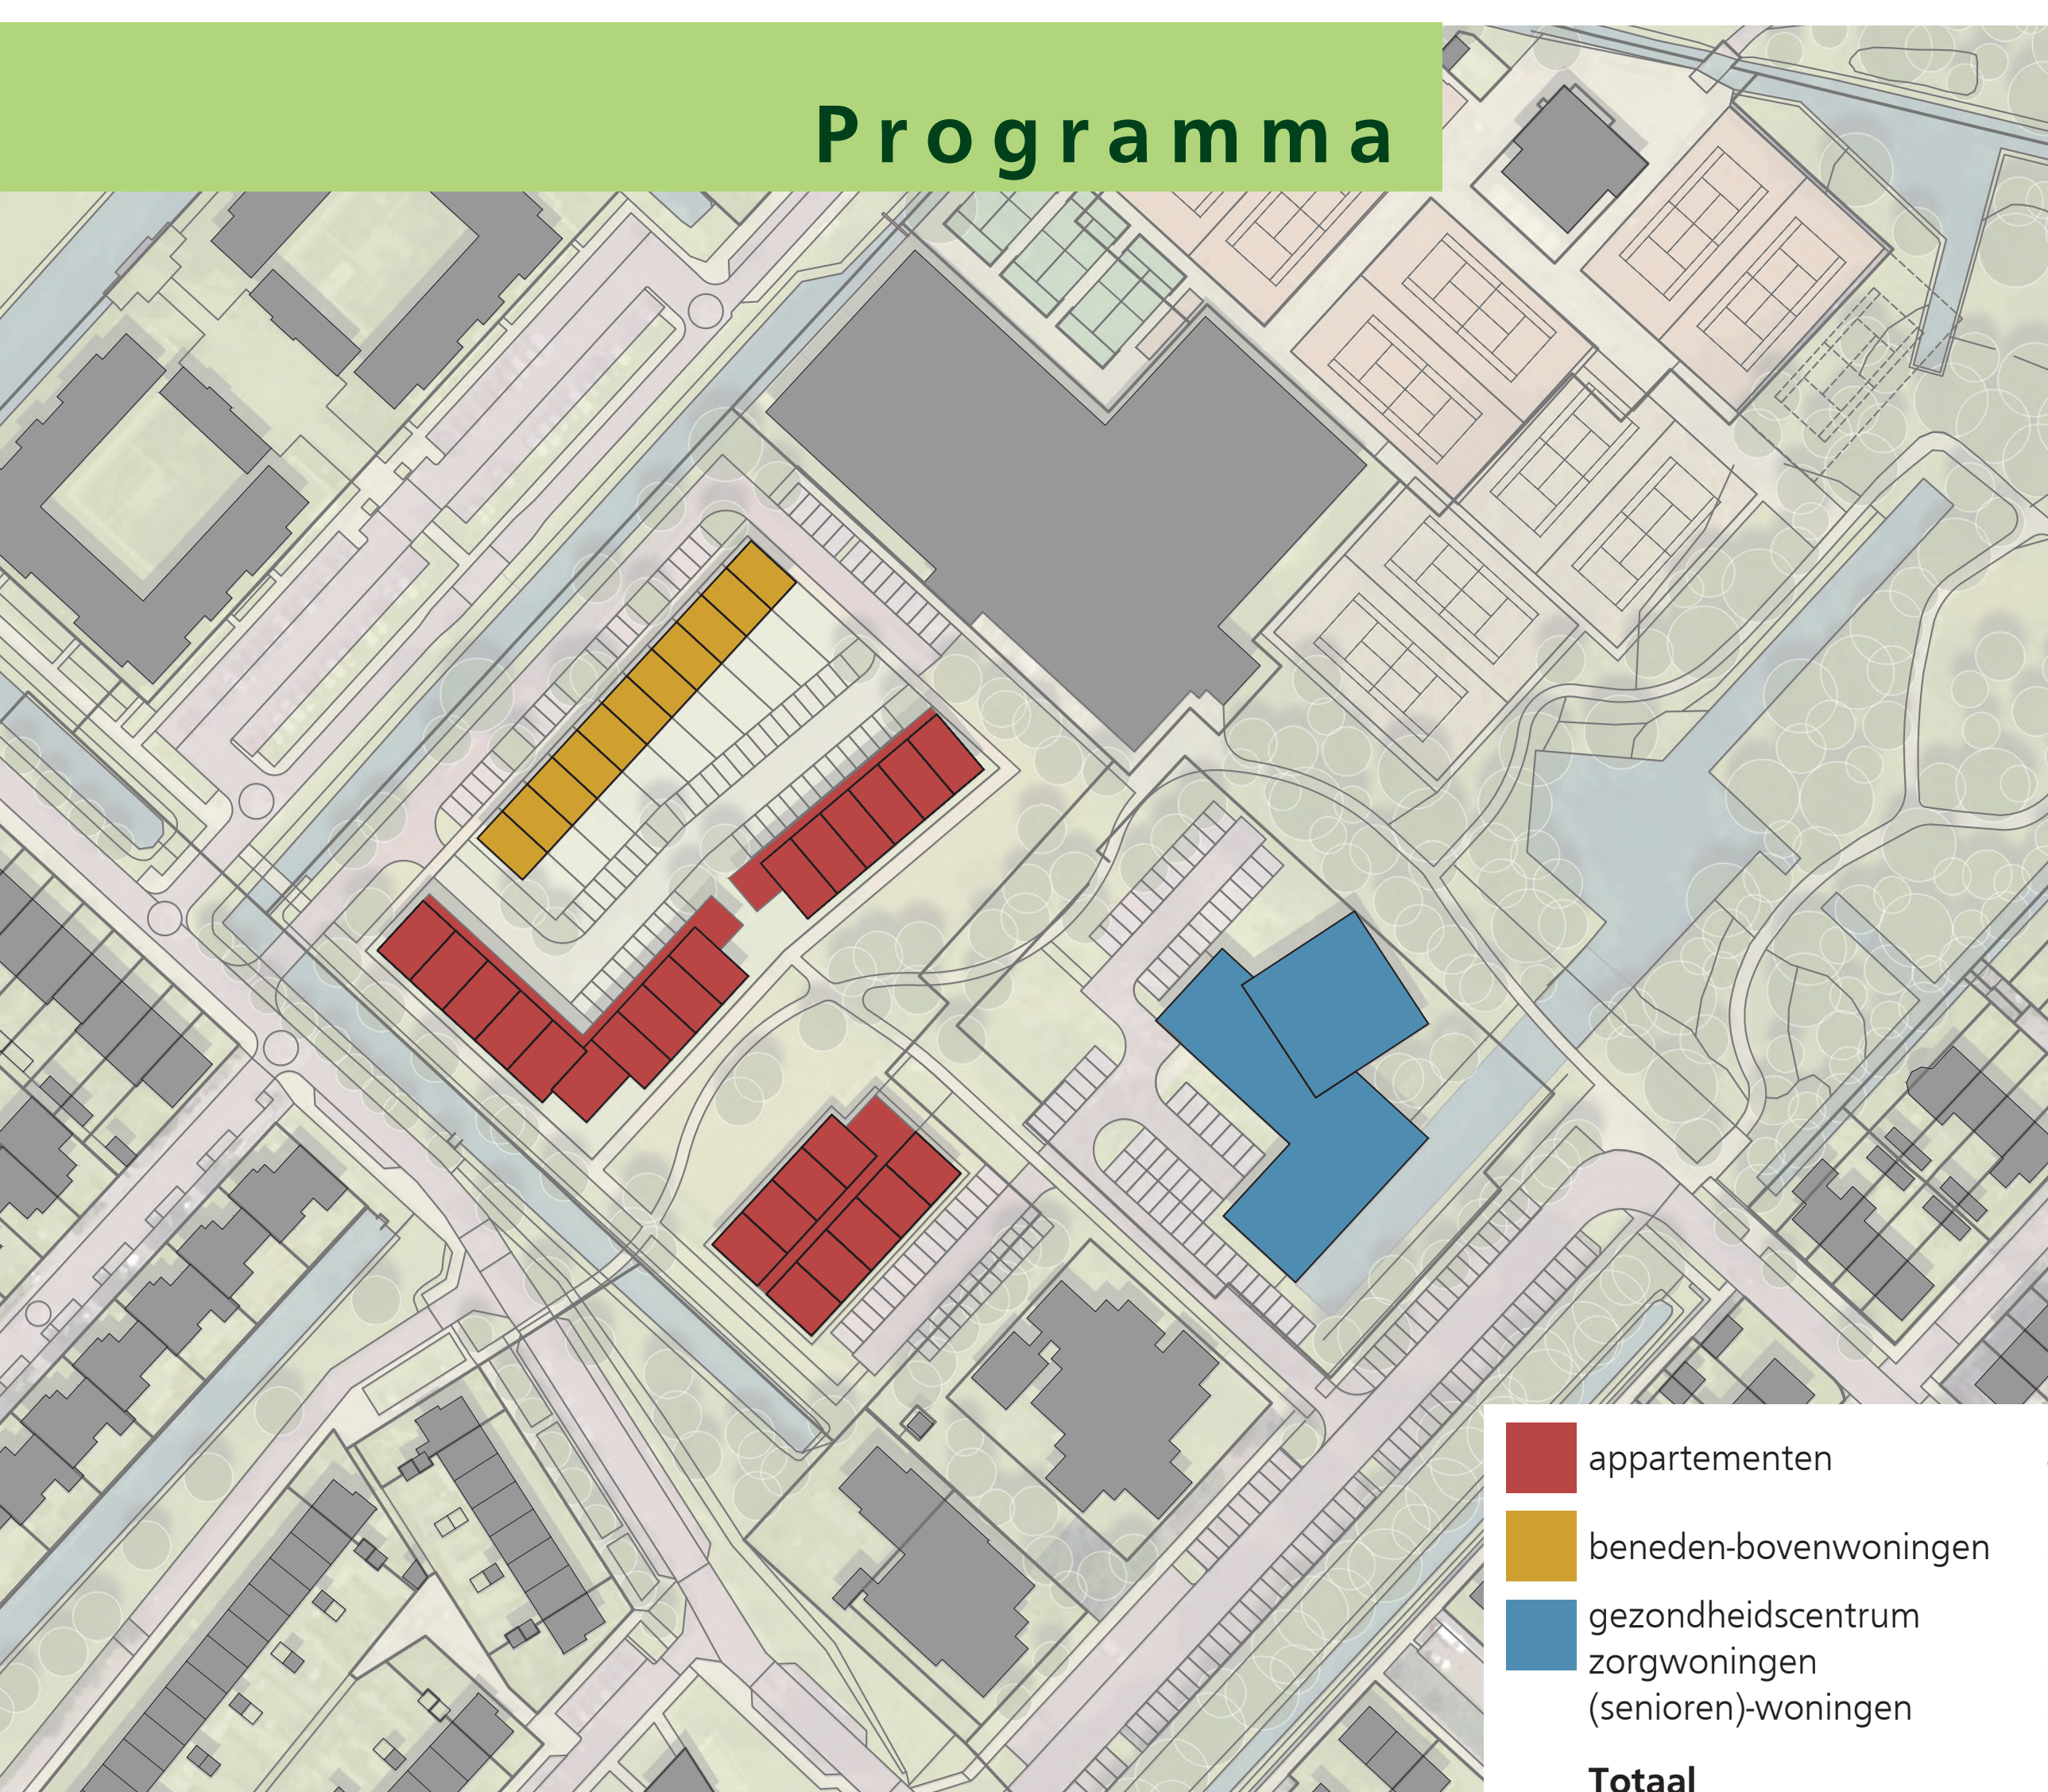

■ appartementen	80 won.
■ beneden-bovenwoningen	22 won.
■ gezondheidscentrum	34 won.
■ zorgwoningen (senioren)-woningen	36 won.
Totaal	172 won.

Bouwhoogten

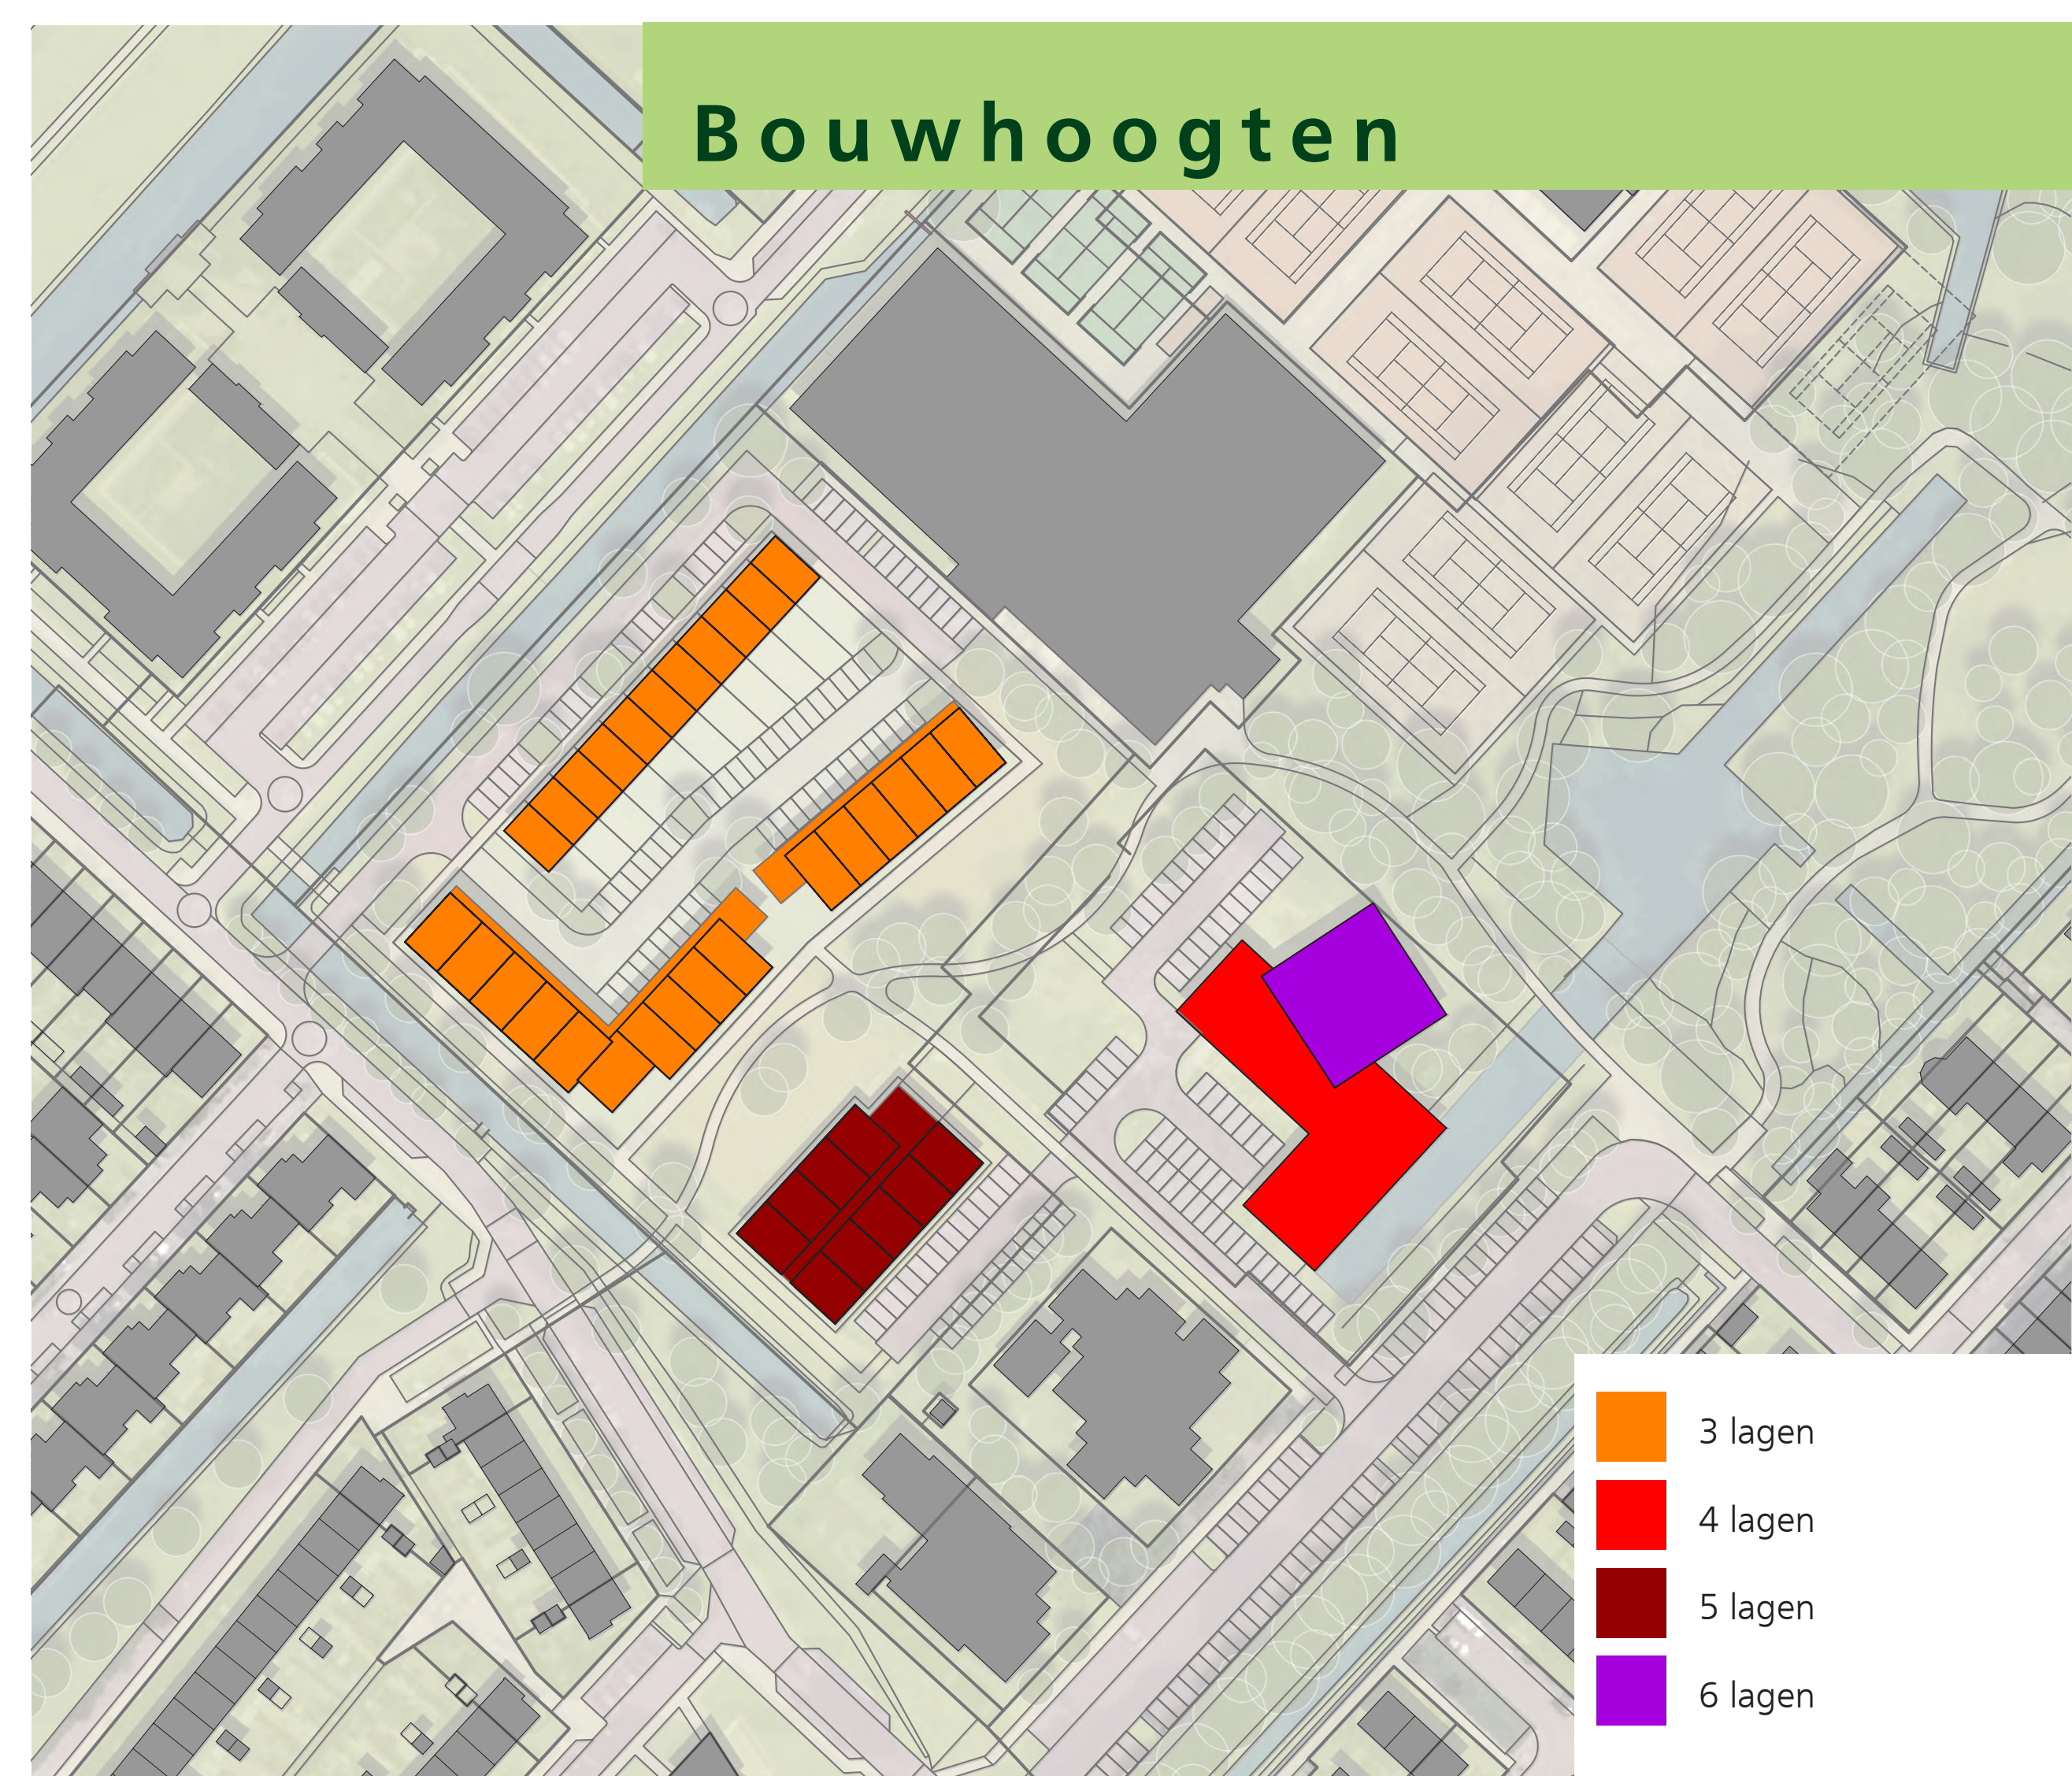

■ 3 lagen
■ 4 lagen
■ 5 lagen
■ 6 lagen




Gemeente De Ronde Venen



atelier DUTCH

Mijdrecht De Meijert Model 1

3D-model

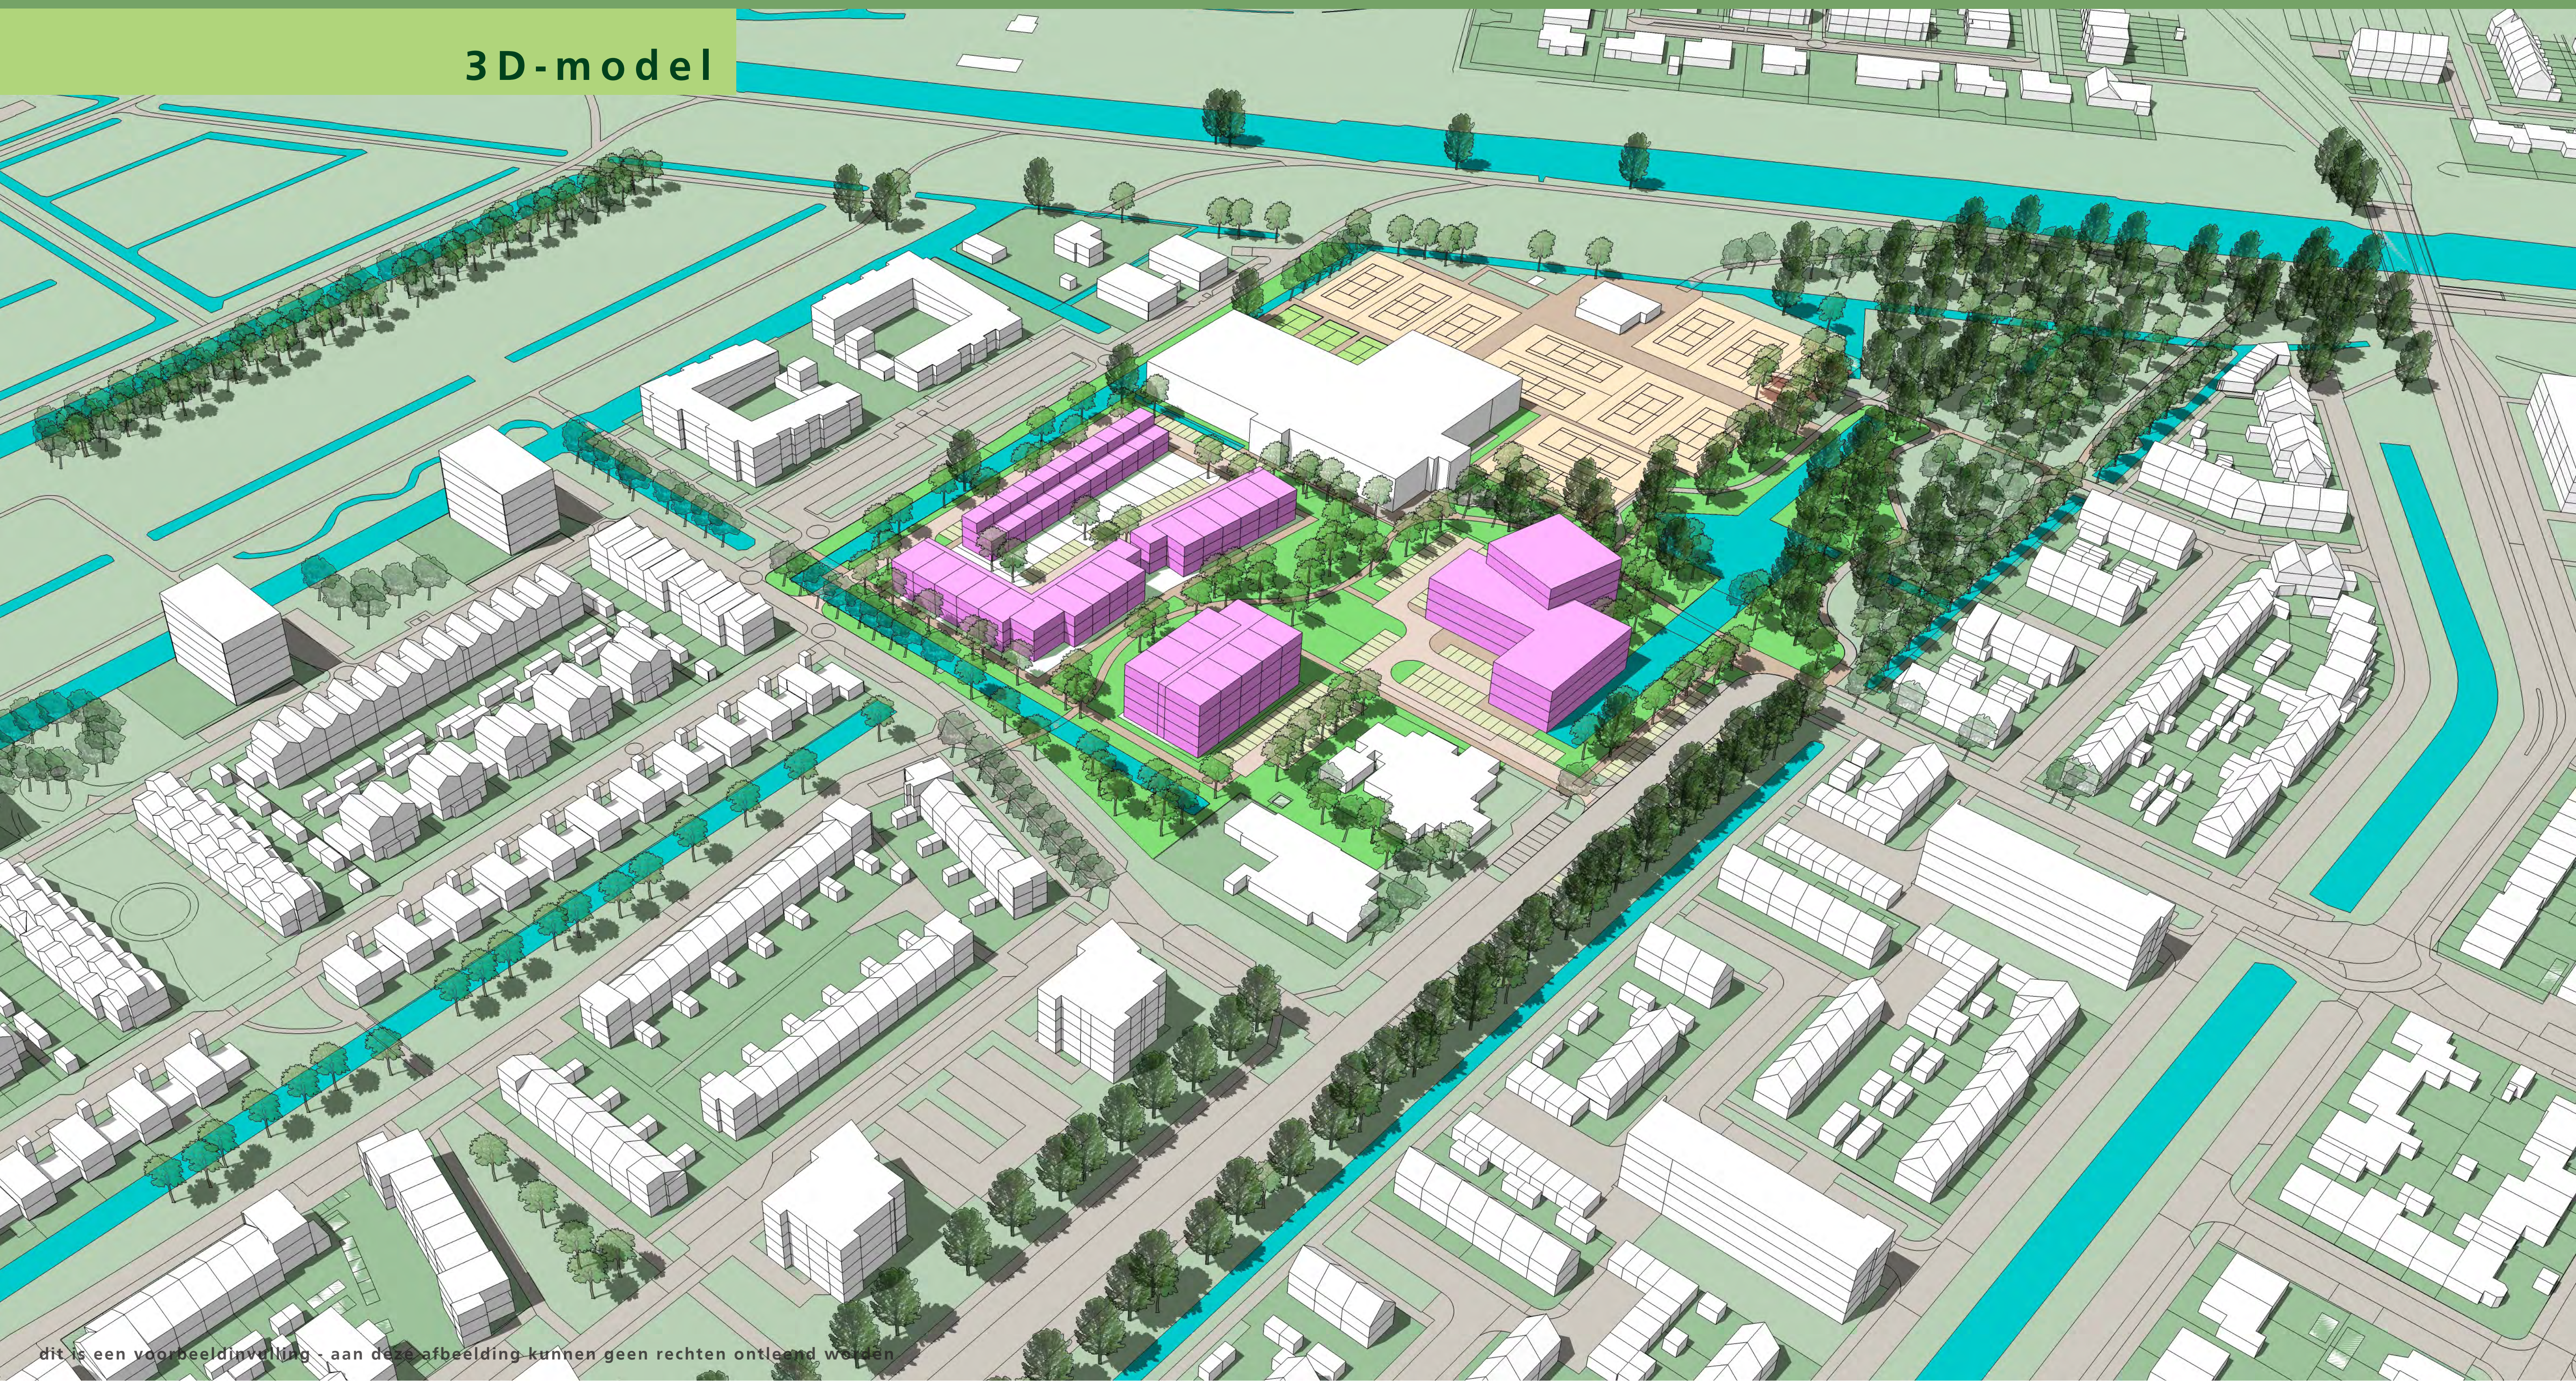

Concept

- Woningbouwontwikkeling op terrein TV Mijdrecht
- Twee ontsluitingen, vanaf Van der Haarlaan en Brunel
- Behoud tennishal
- 4 nieuwe tennisbanen in park
- Programma: appartementen, beneden-bovenwoningen en zorg-/seniorenwoningen
- Deels (bezoekers)-parkeren aan Van der Haarlaan
- Maximale bouwhoogte, 6 bouwlagen (aan park)

Zicht vanuit het noord-oosten



Zicht vanuit het westen



Gemeente
De Ronde Venen




atelier DUTCH

© april 2022 - atelier Dutch
De afbeelding en de inhoud daarvan kunnen niet worden
reproduceerd of verspreid zonder de schriftelijke toestemming van
De afbeelding en de inhoud daarvan kunnen niet worden
reproduceerd of verspreid zonder de schriftelijke toestemming van
De afbeelding en de inhoud daarvan kunnen niet worden
reproduceerd of verspreid zonder de schriftelijke toestemming van

Mijdrecht De Meijert Model 2

Concept

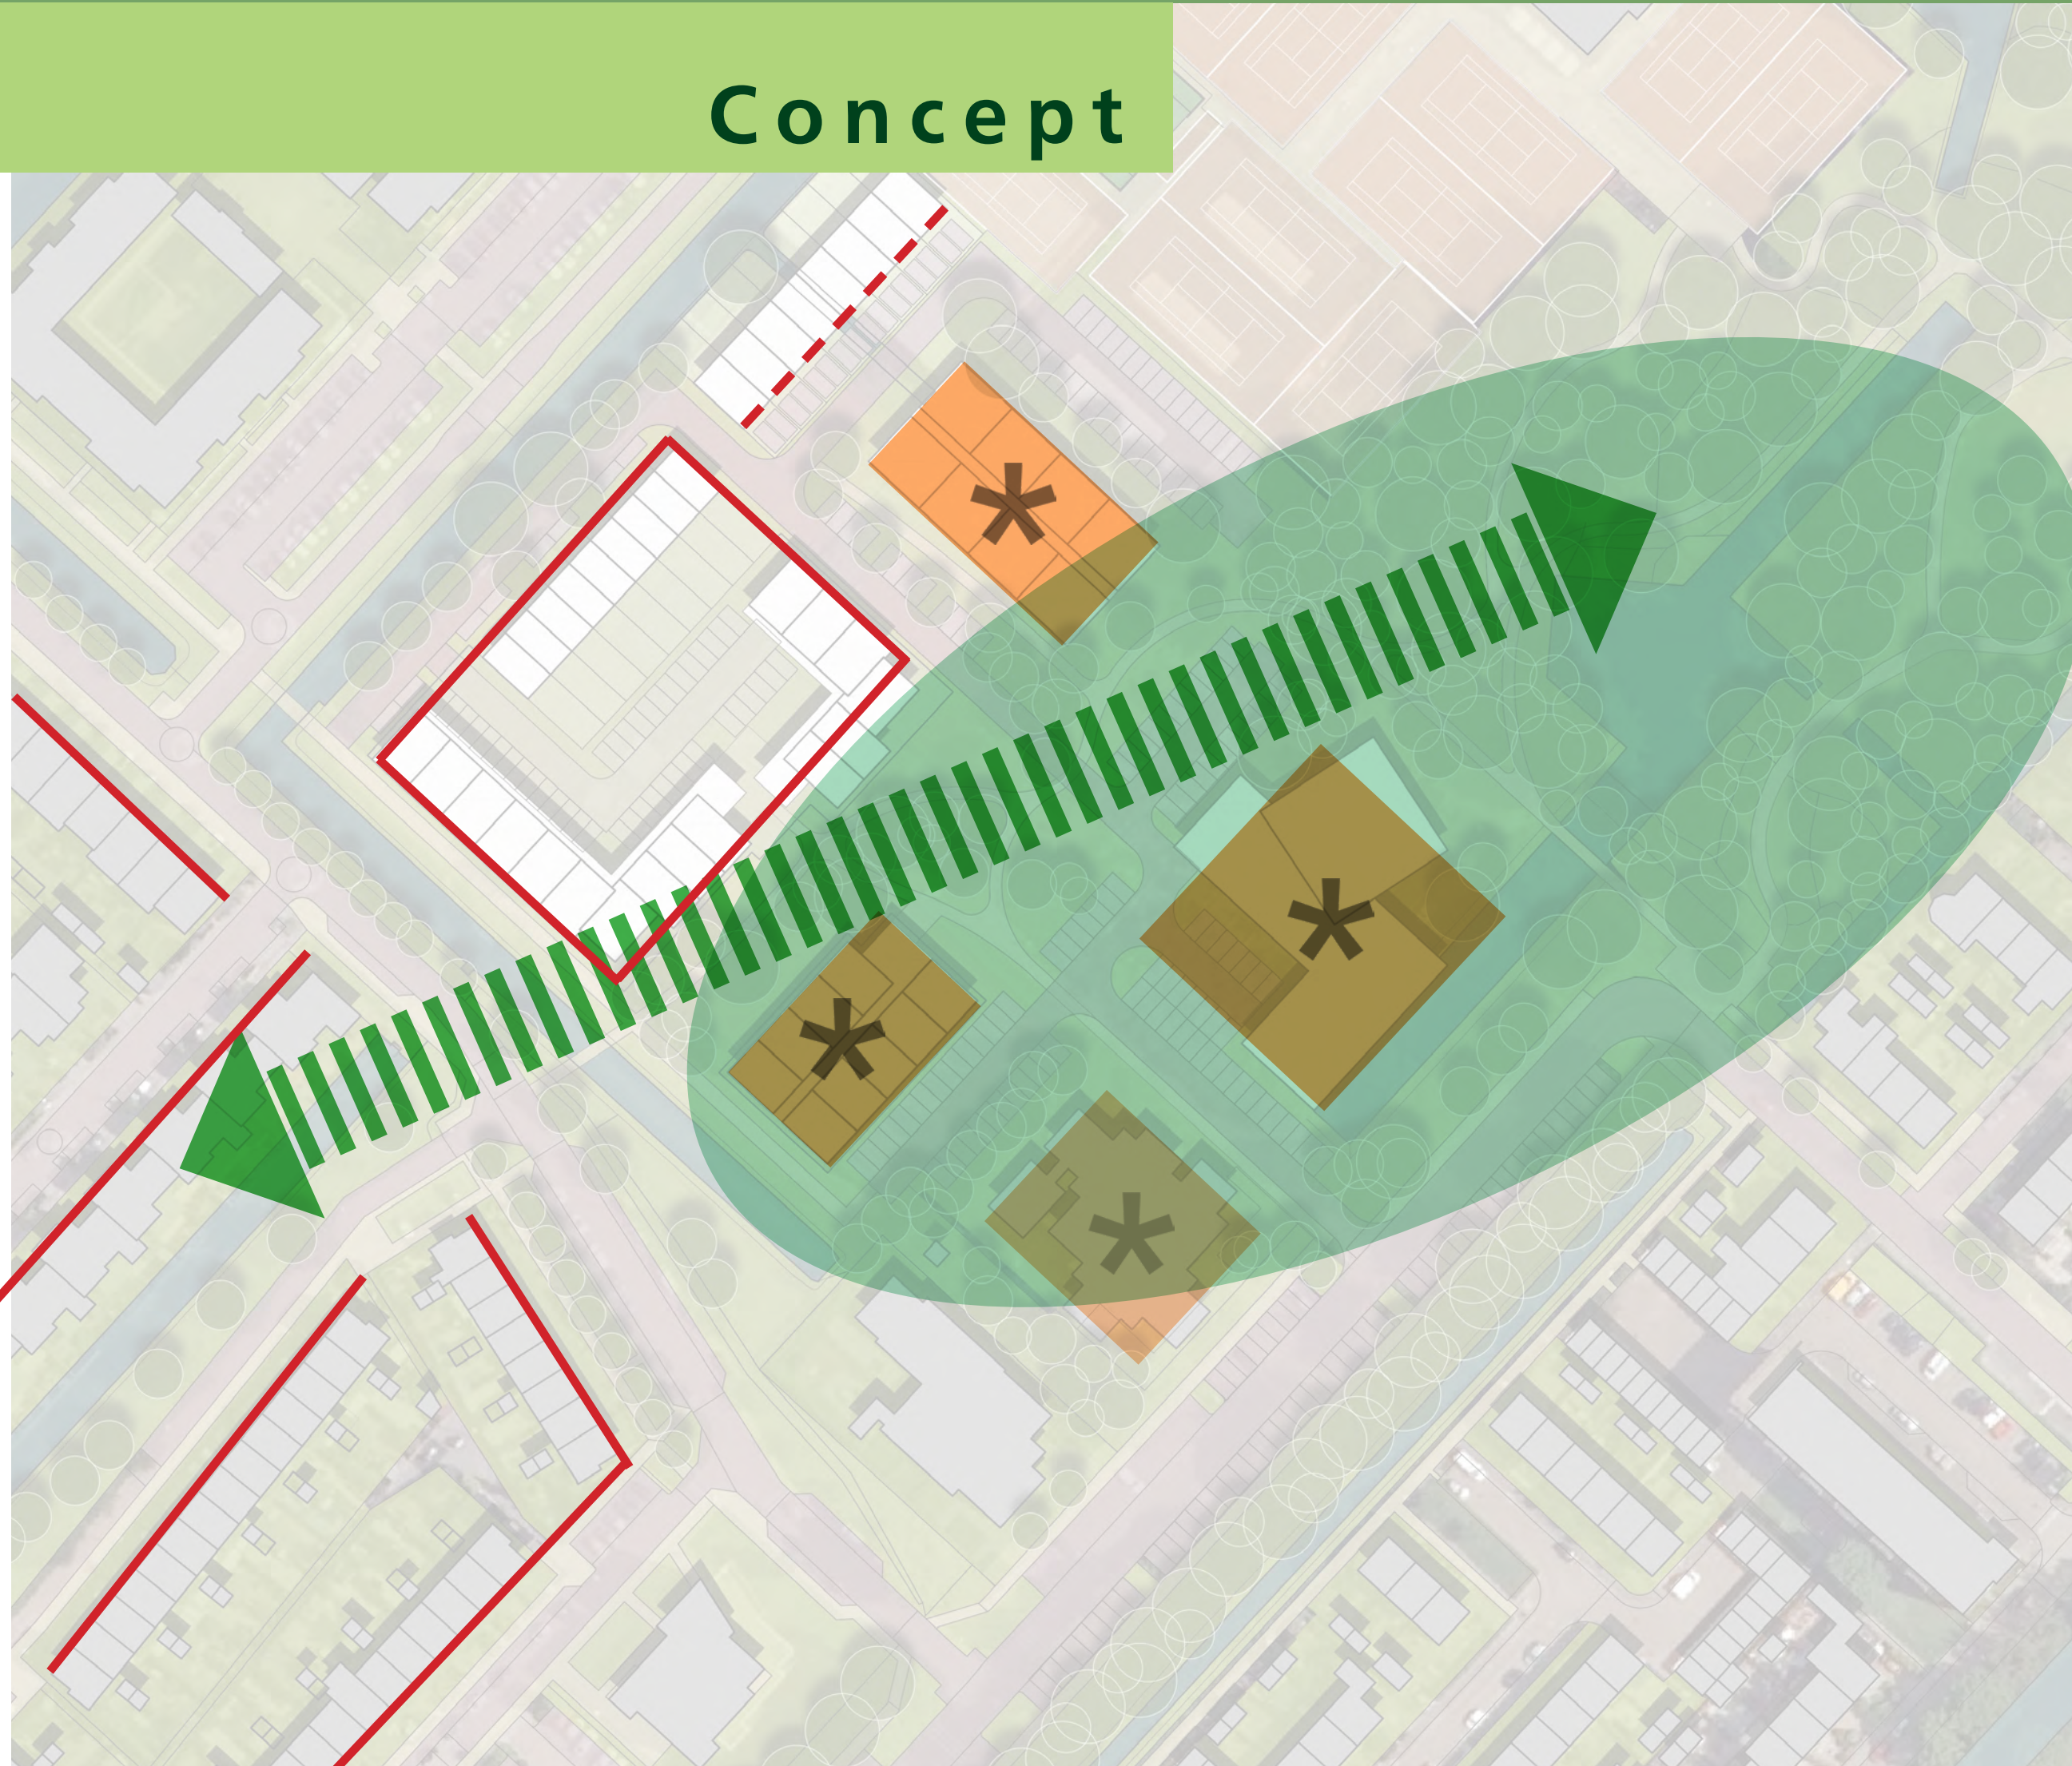


Ontsluiting



Ruimtelijke uitwerking




Programma

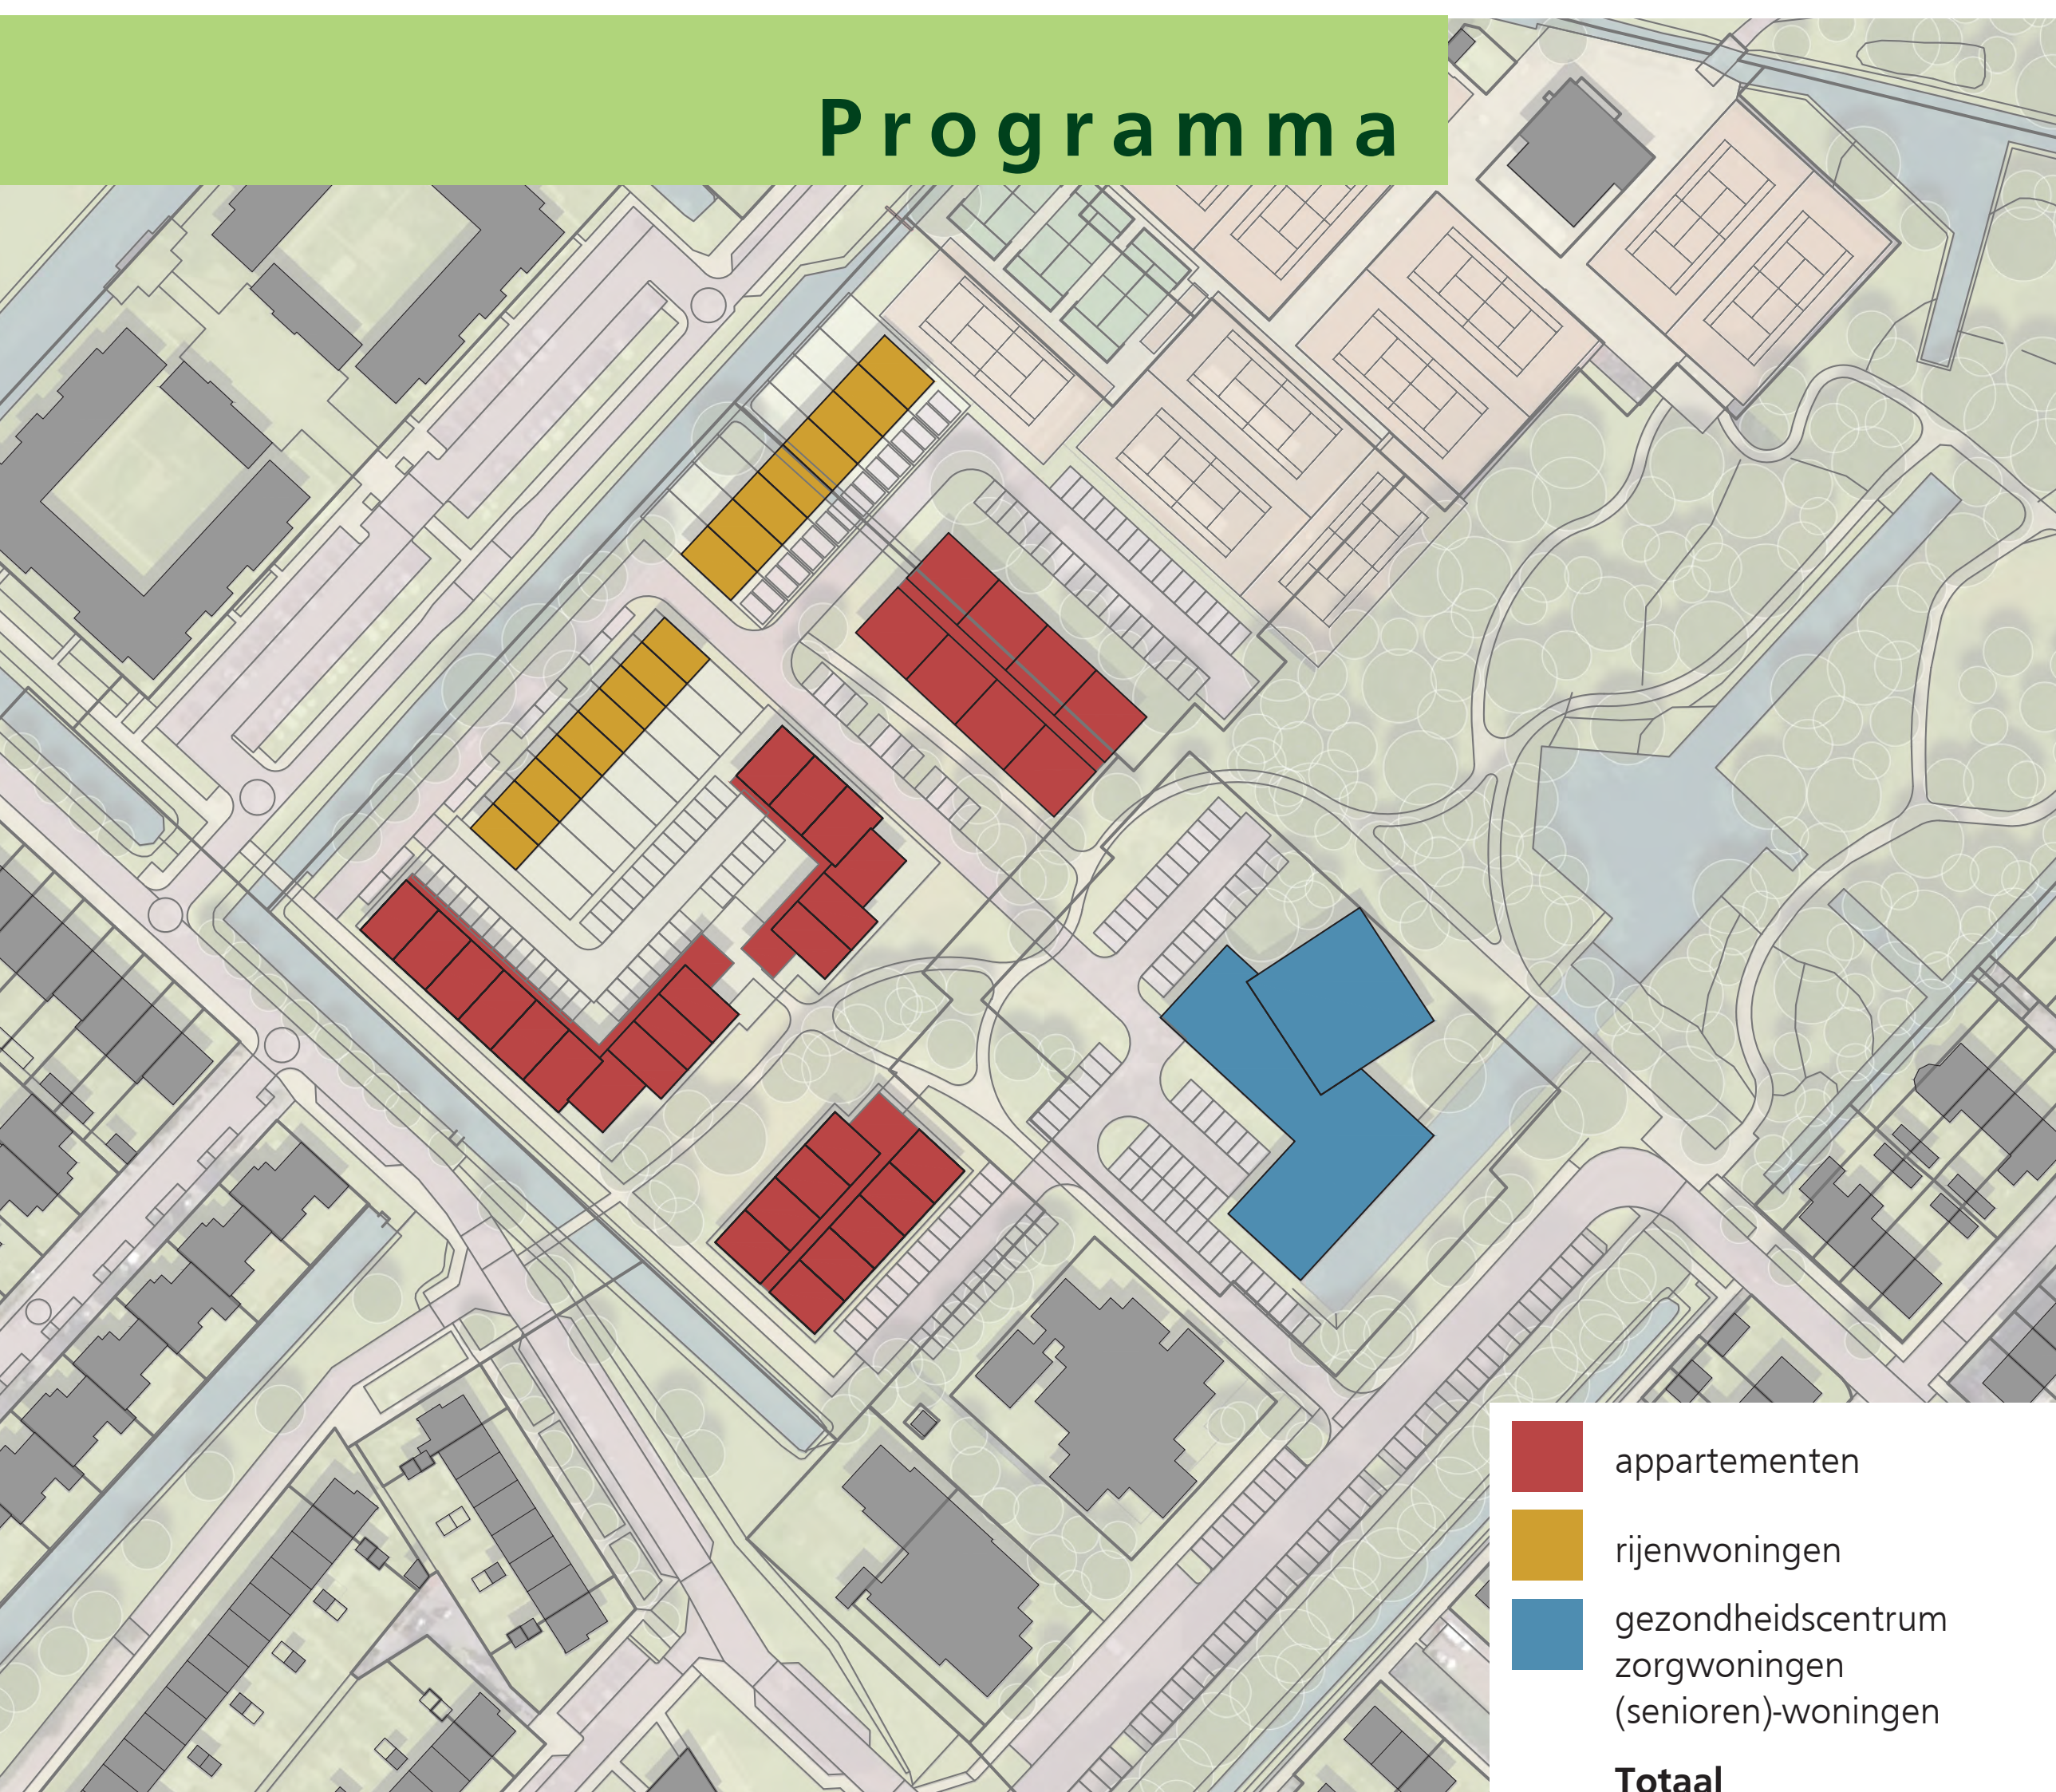

■ appartements	73 won.+34 won.
■ rijenwoningen	9 won.+8 won.
■ gezondheidscentrum	34 won.
■ zorgwoningen (senioren)-woningen	36 won.
Totaal	194 won.

Bouwhoogten

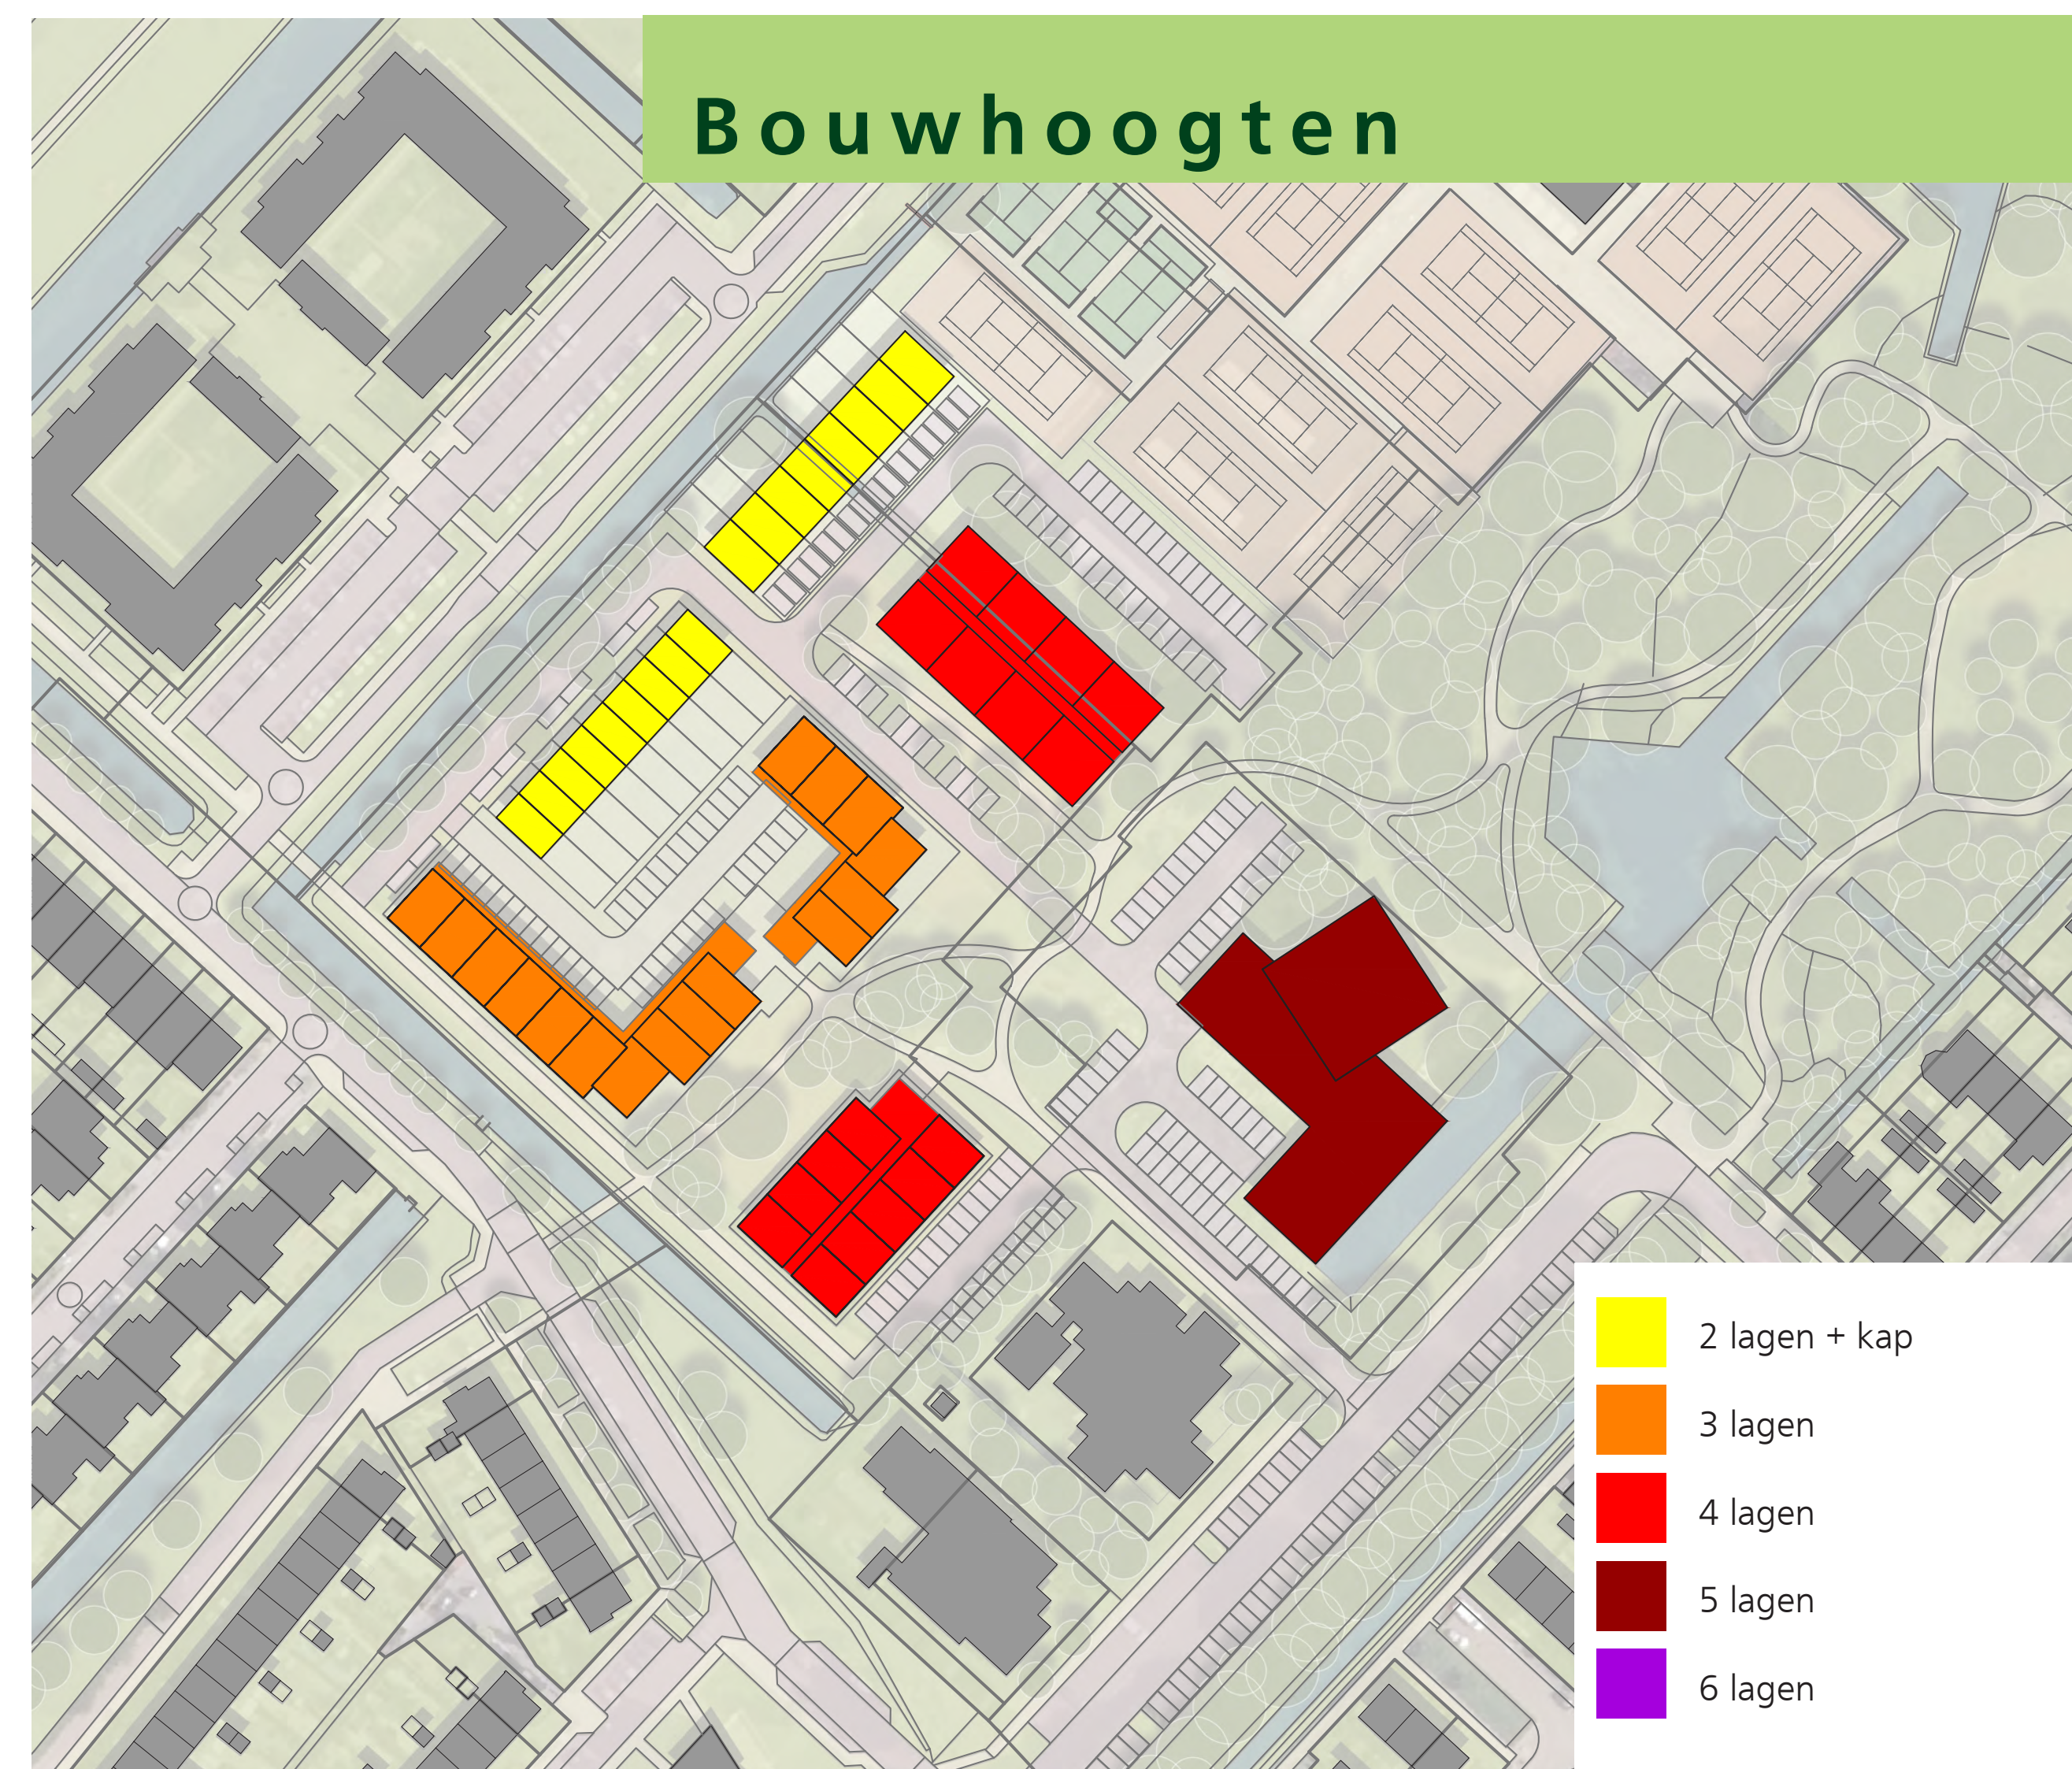

■ 2 lagen + kap
■ 3 lagen
■ 4 lagen
■ 5 lagen
■ 6 lagen




Gemeente
De Ronde Venen



atelier DUTCH


Mijdrecht De Meijert Model 2

3D-model

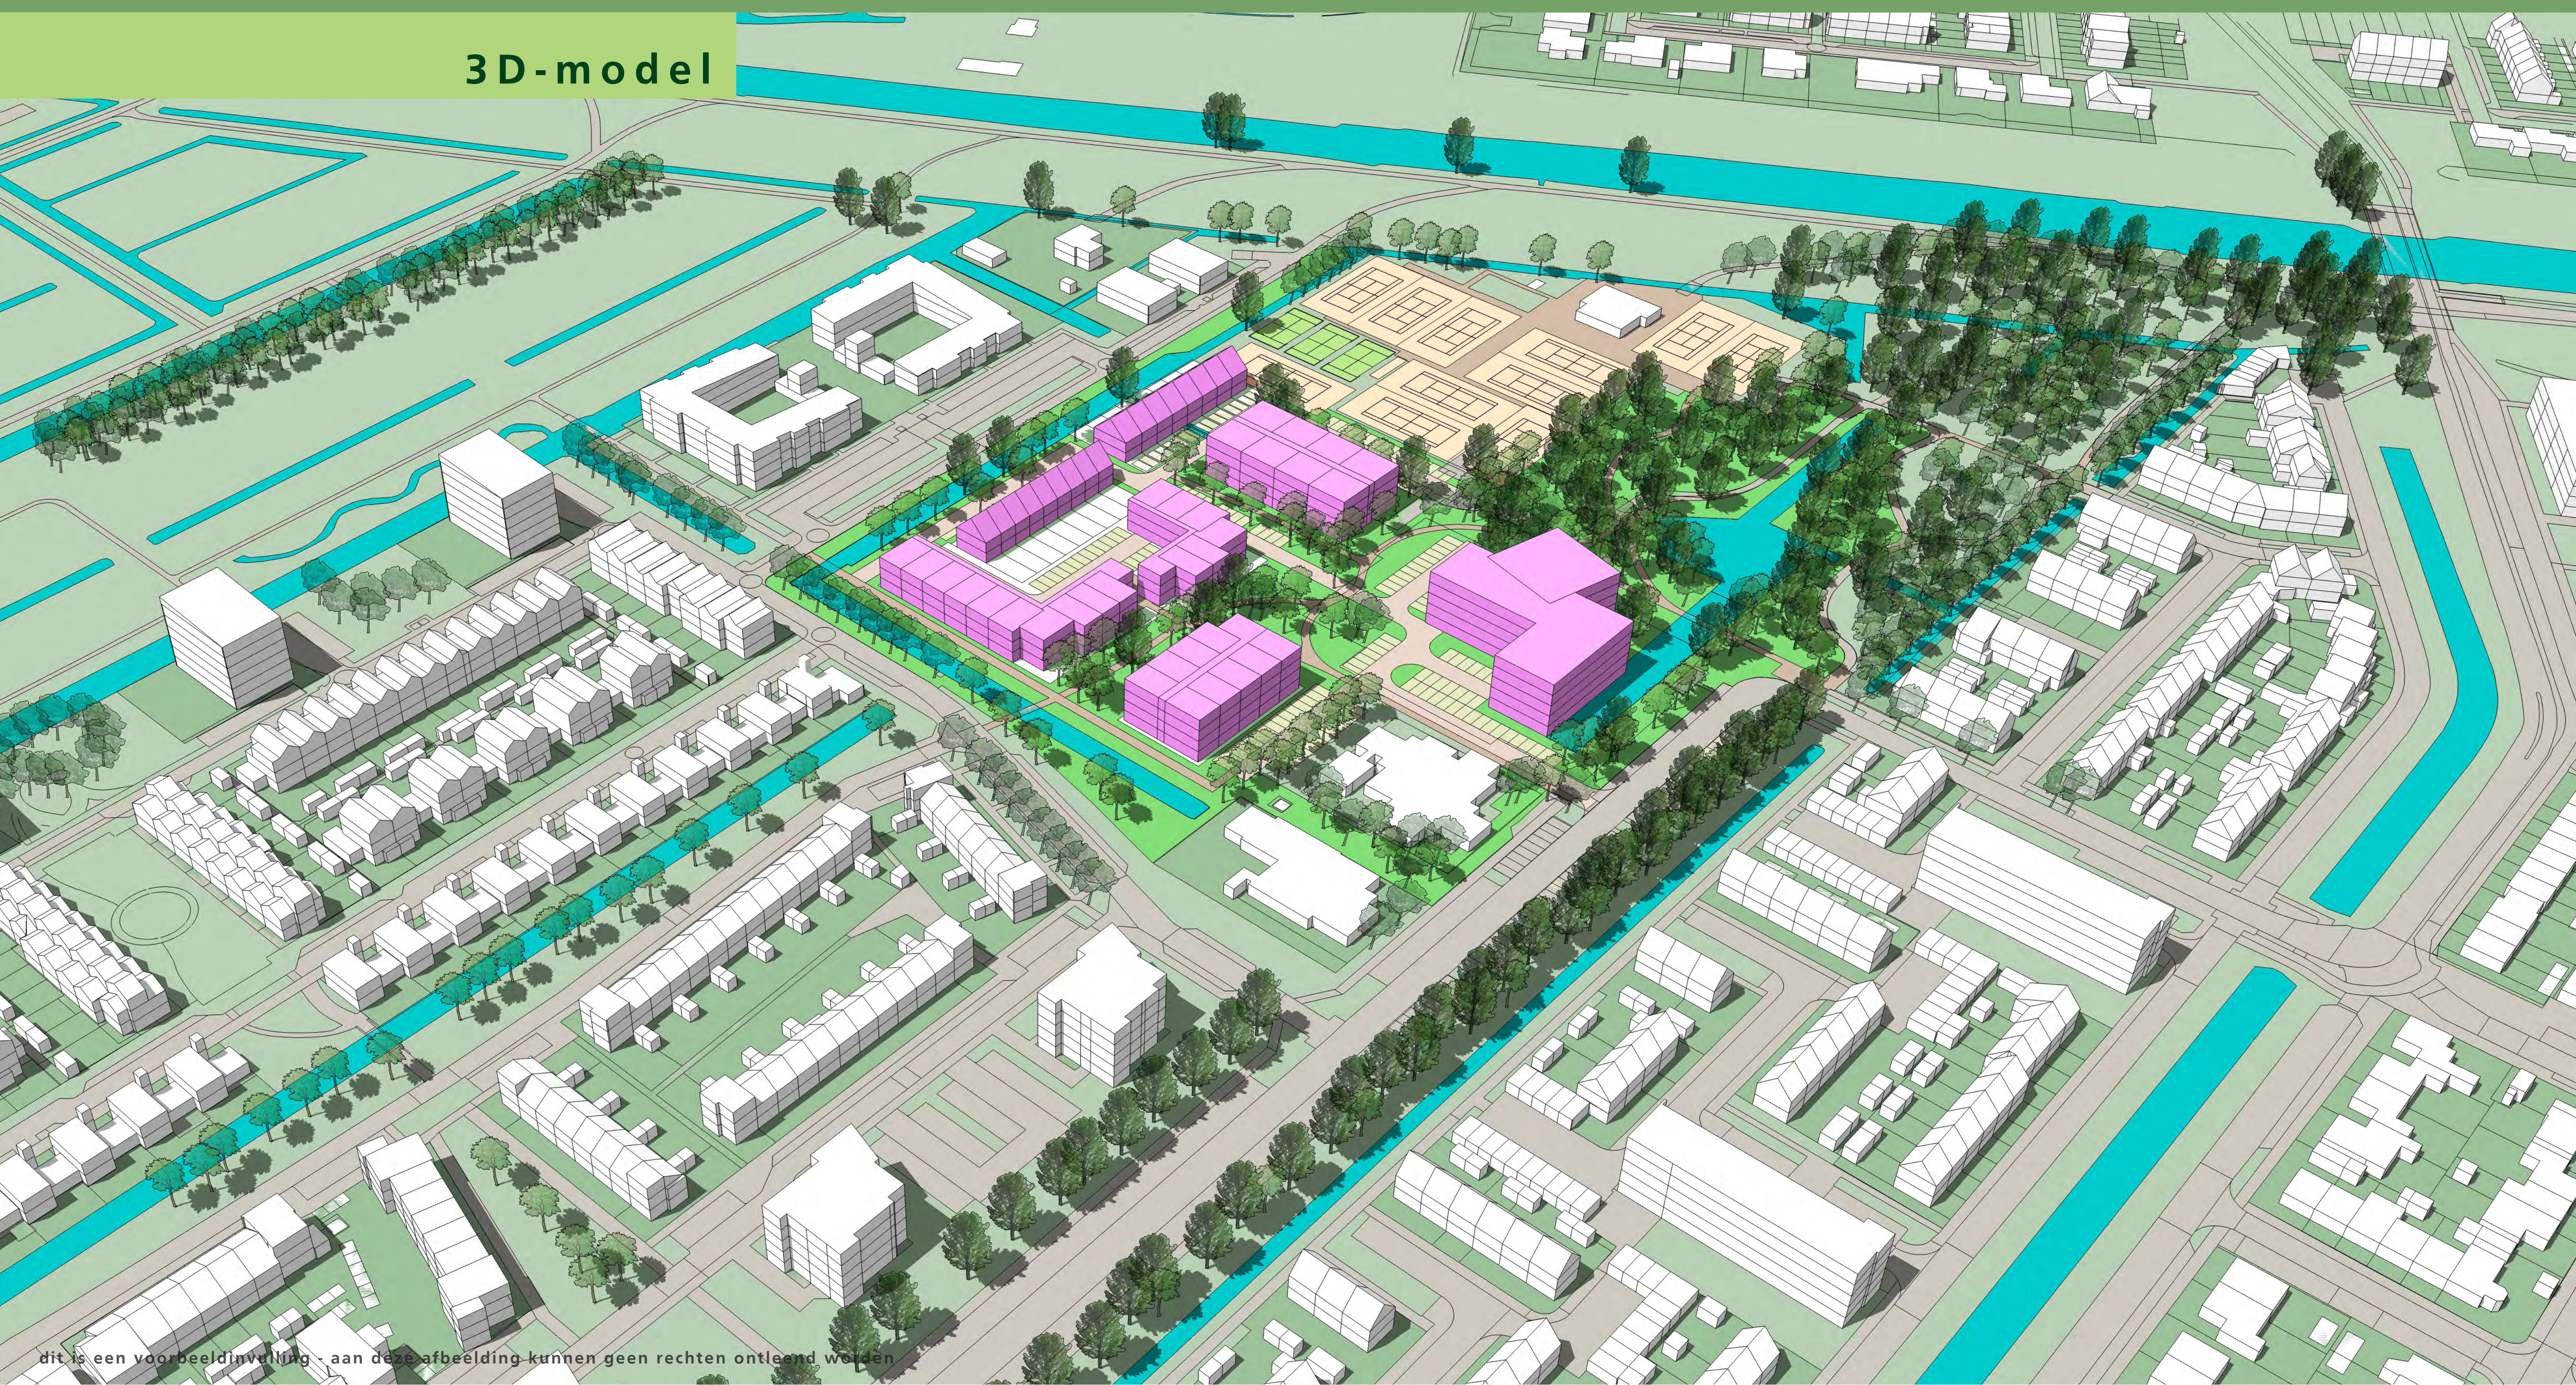


Concept

- Woningbouwontwikkeling op terrein TV Mijdrecht en op tennishallocatie
- Één ontsluiting vanaf Van der Haarlaan
- Sloop en herontwikkeling tennishal
- 4 nieuwe tennisbanen op tennishallocatie
- Programma: appartementen, rijenwoningen en zorg-/seniorenwoningen
- Deels (bezoekers)-parkeren aan Van der Haarlaan
- Maximale bouwhoogte, 5 bouwlagen (aan park)

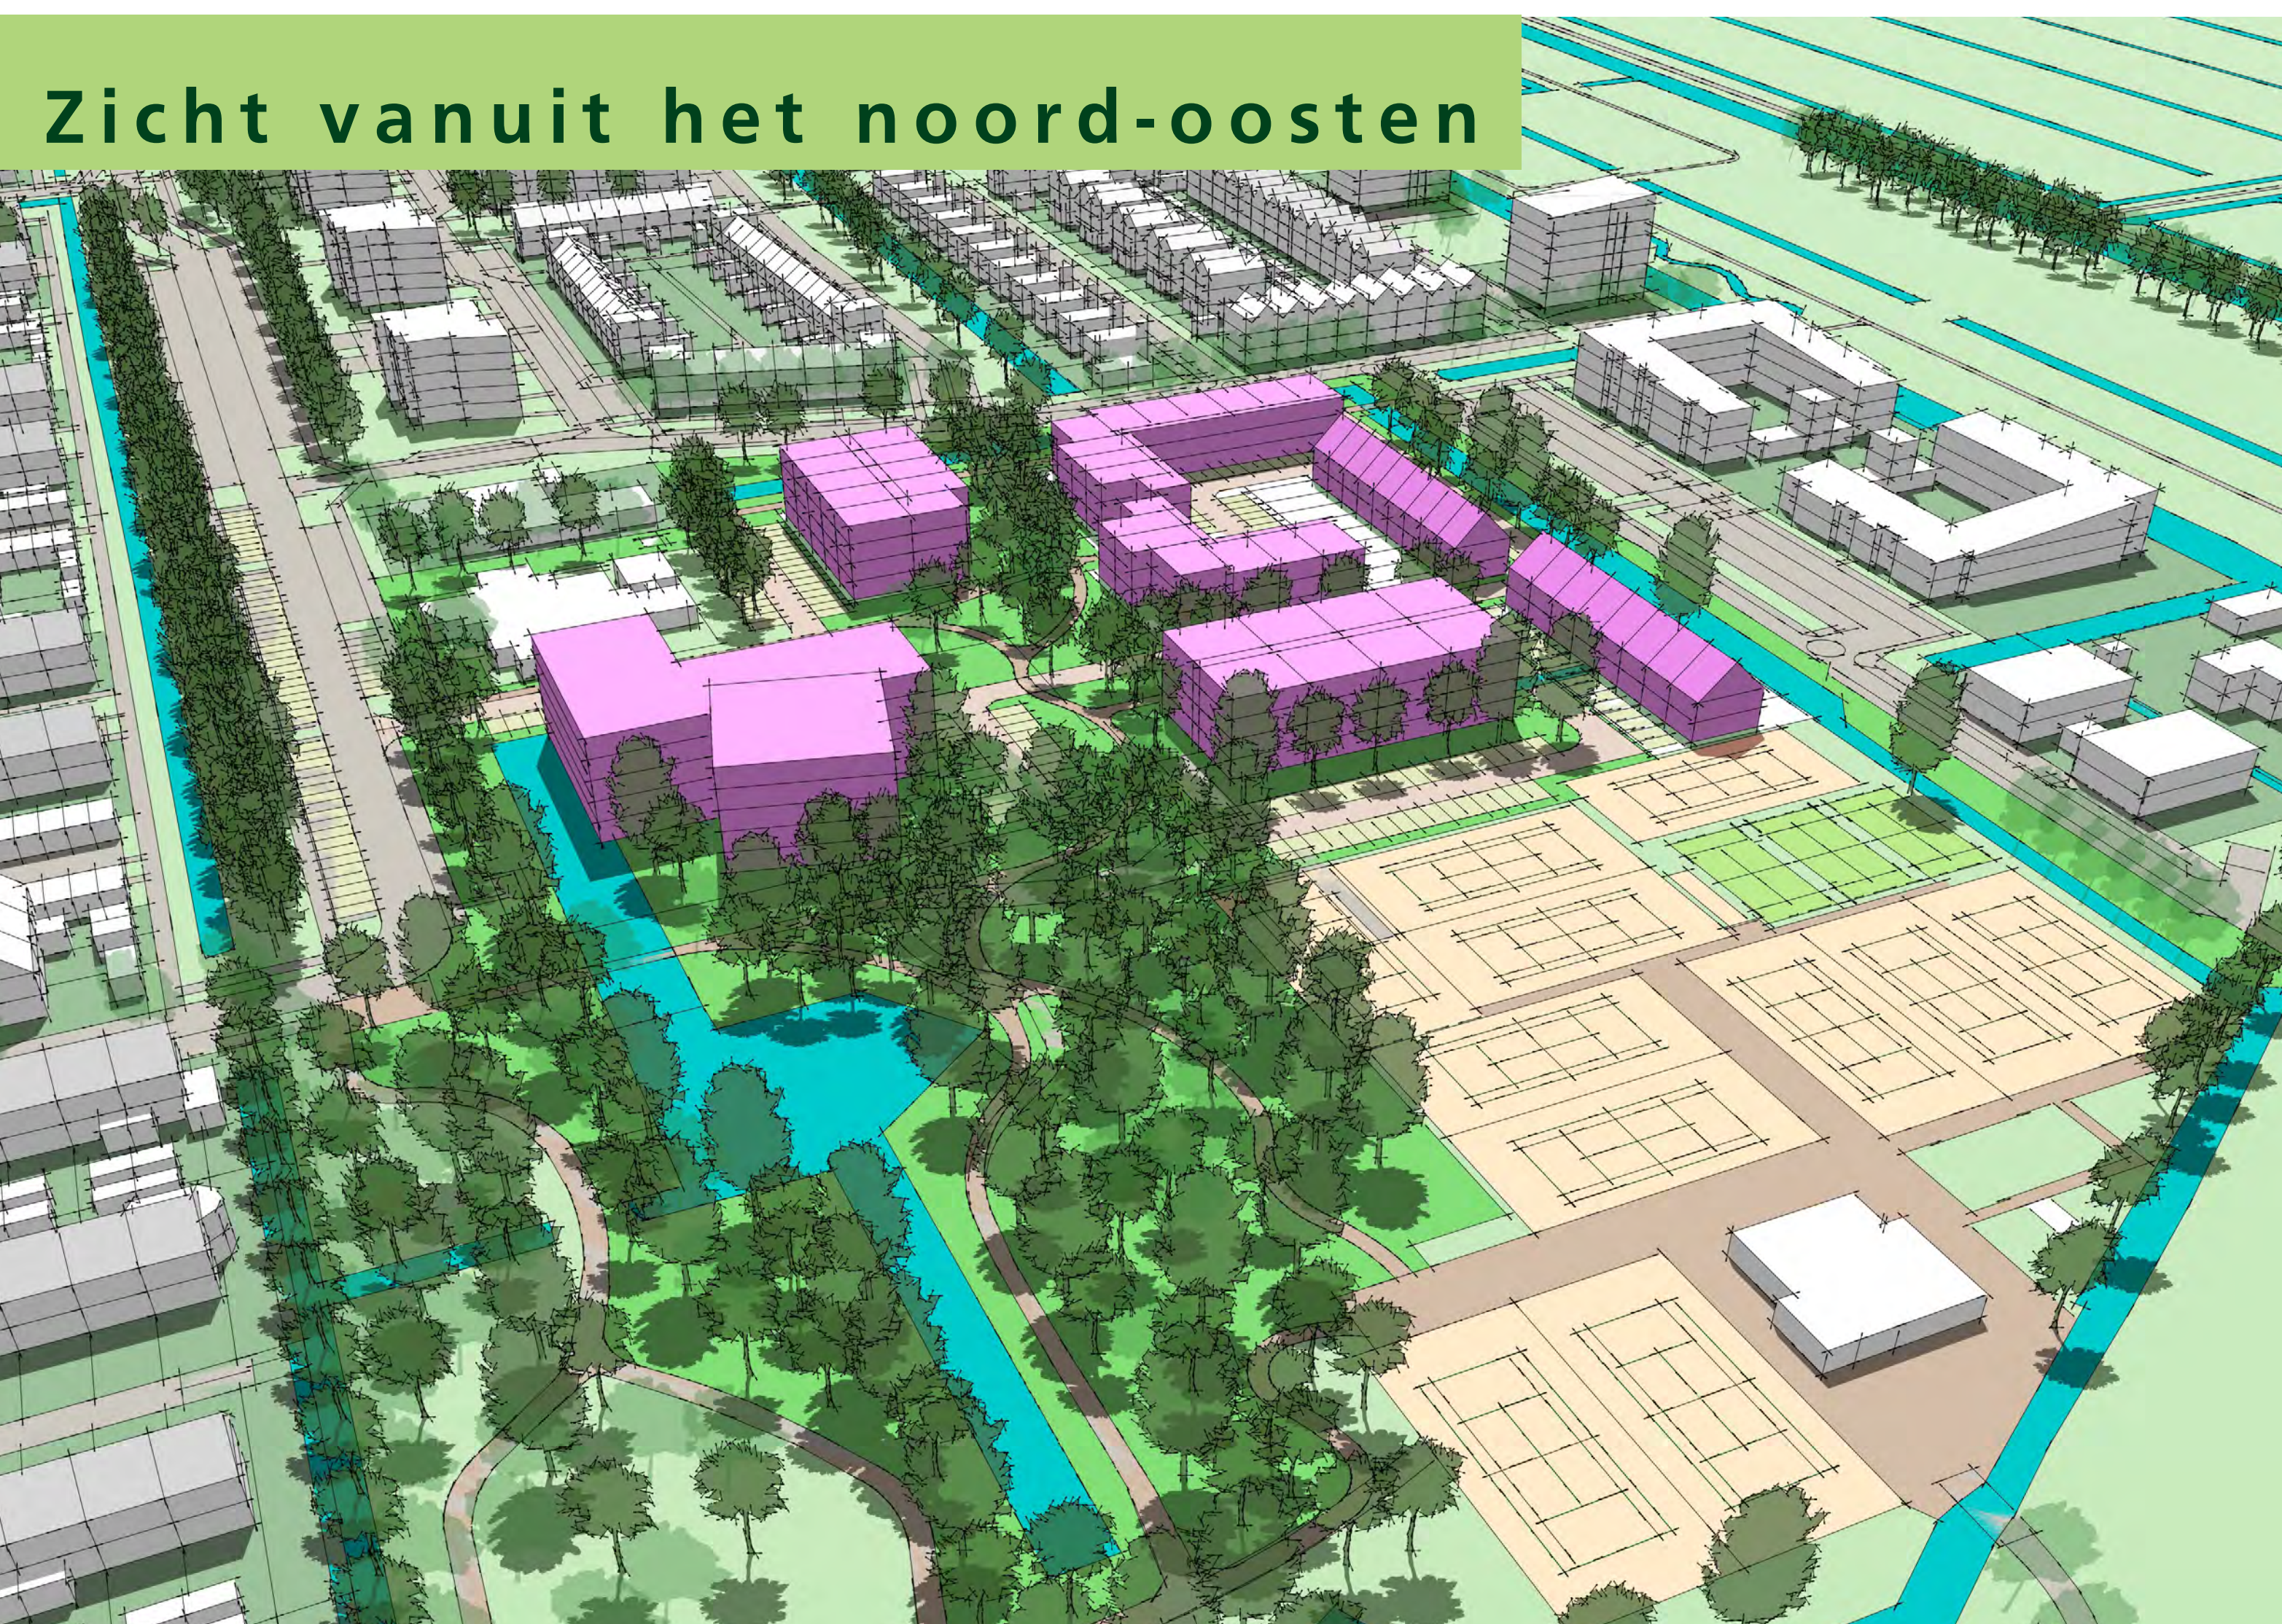

Proces

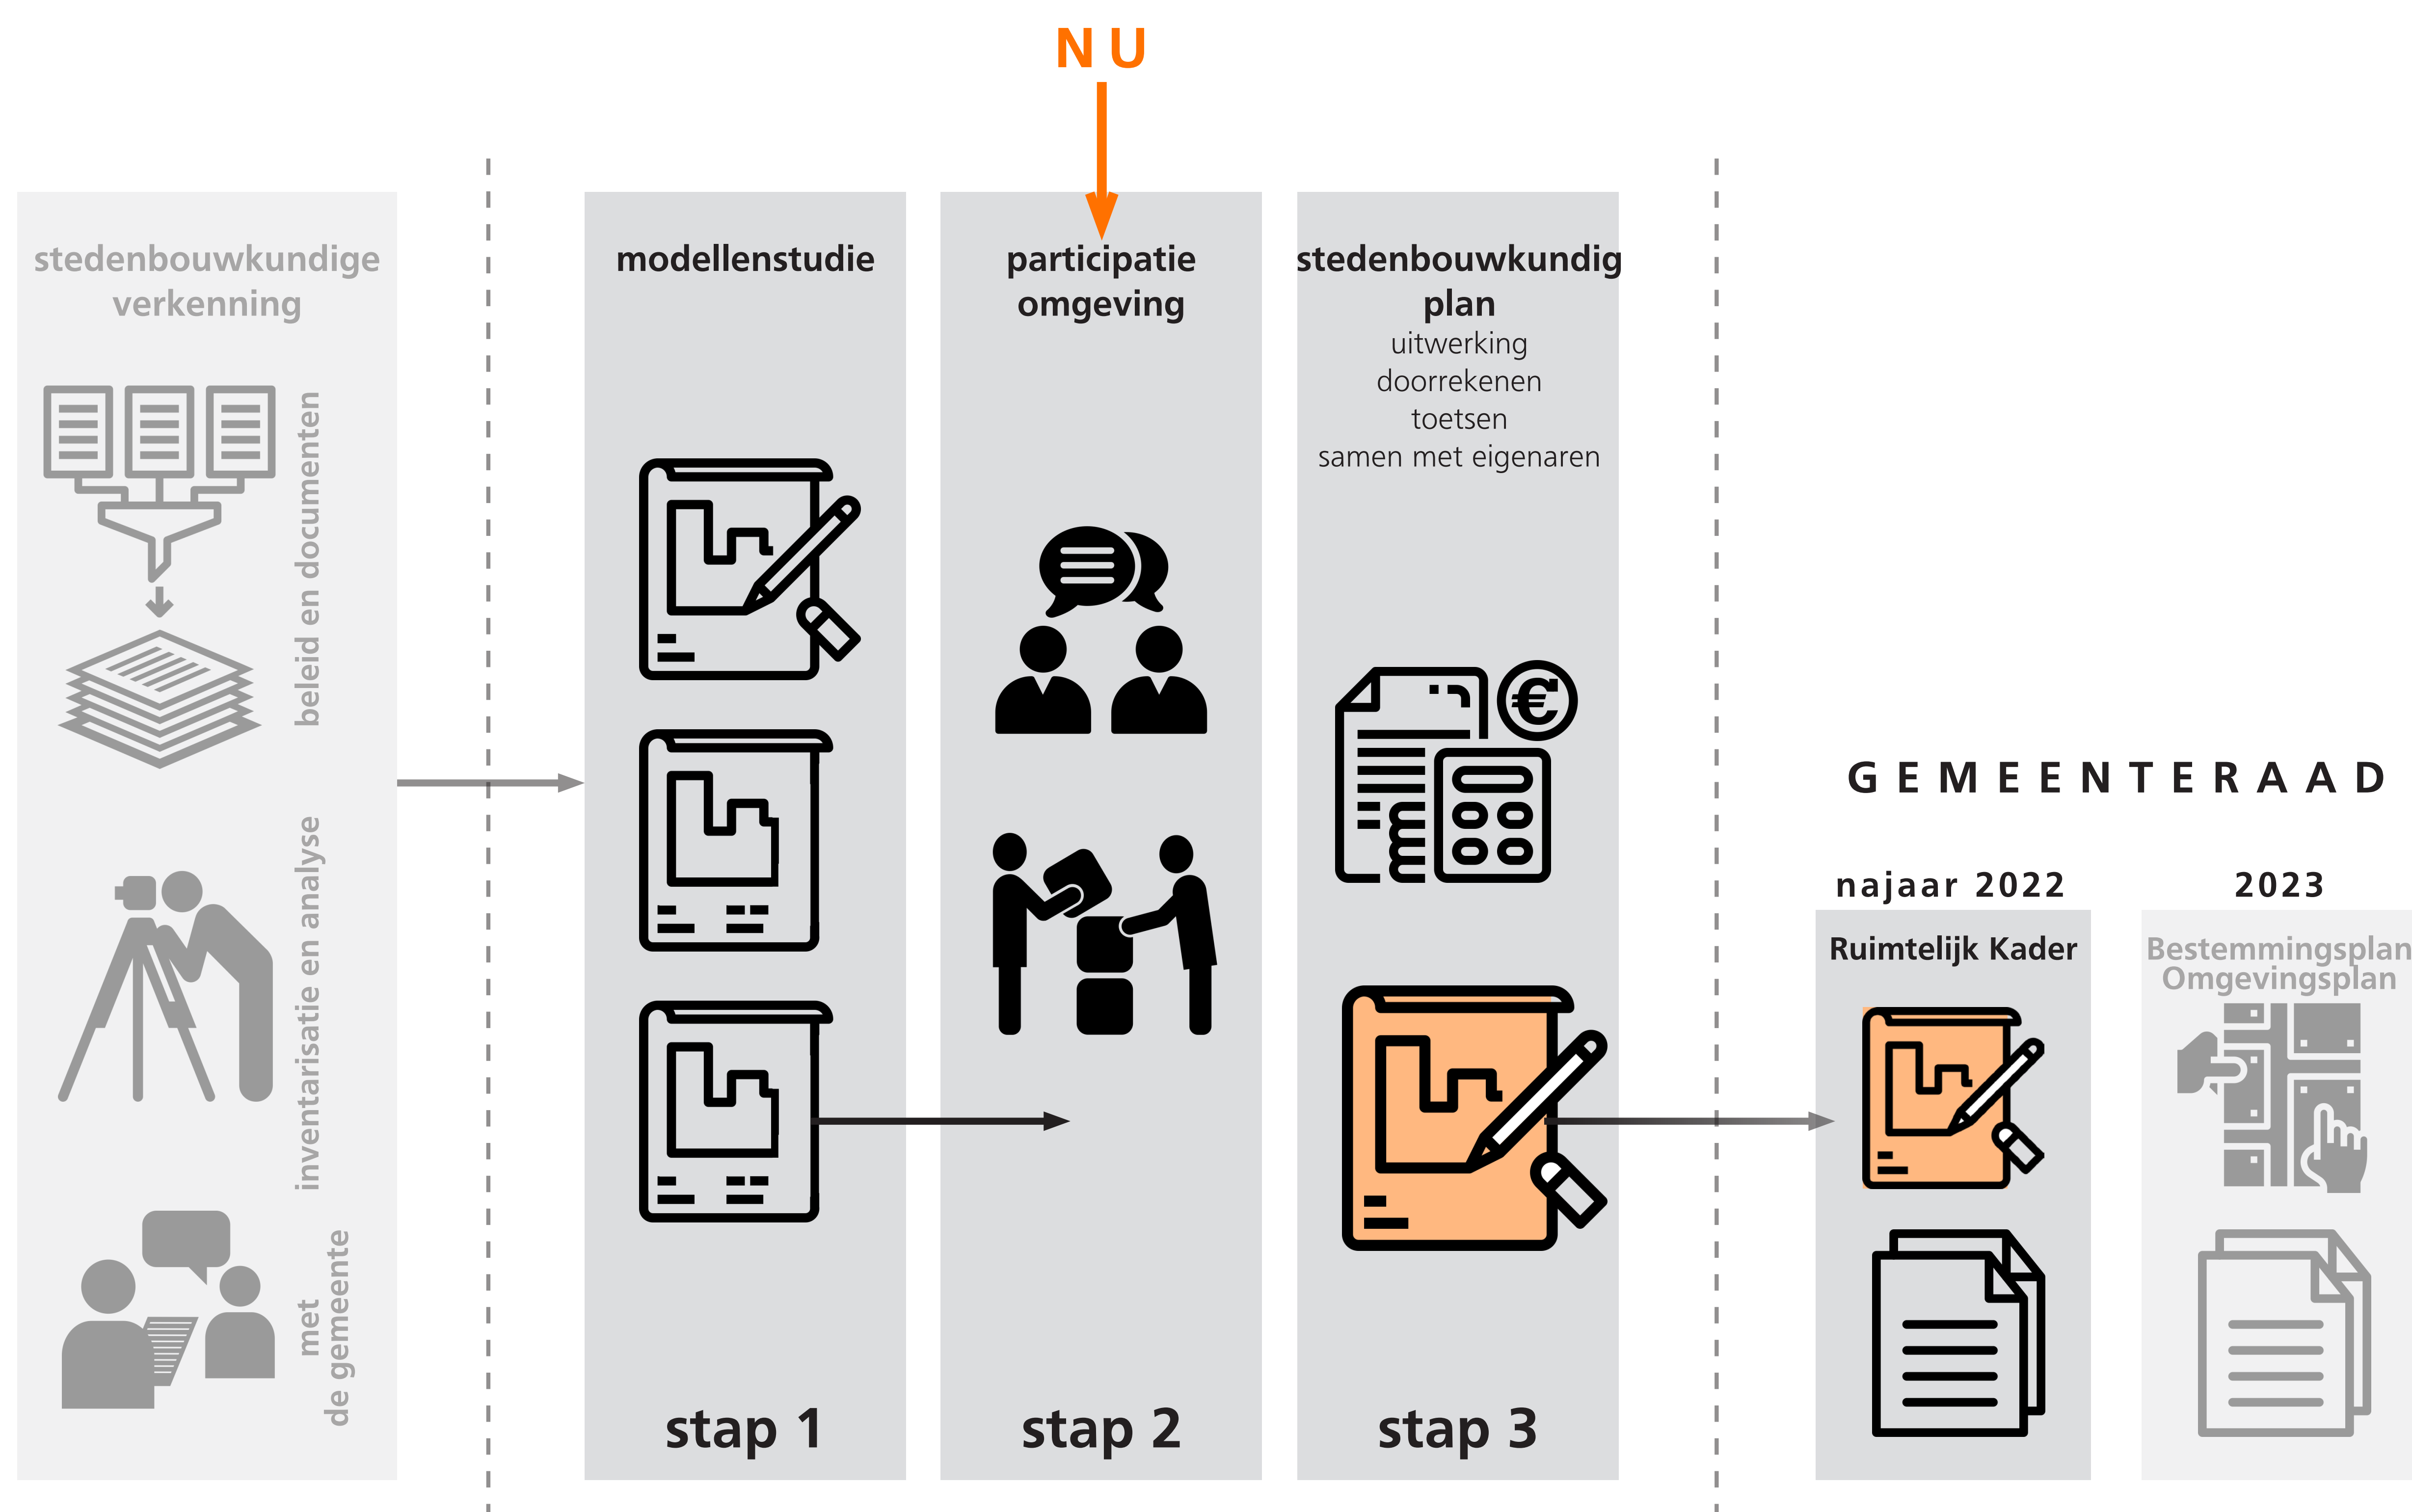

Planning

1. Zomer 2022 (Q2/Q3 2022): Voorbereiden ruimtelijke kader
2. Najaar 2022 (Q4 2022): Gemeenteraad stelt ruimtelijke kader vast
3. Begin 2023 (Q4 2022 – Q2 2023): Tenderprocedure locatie Tennisvereniging Mijdrecht
4. Begin 2023 (Q4 2022 – Q1 2023): Start procedure Bestemmingsplan / Omgevingsplan
5. Medio 2023/2024: Start bouw

In het tijdpad kunnen wijzigingen plaats vinden door ontwikkelingen die gedurende de tijd ontstaan.